


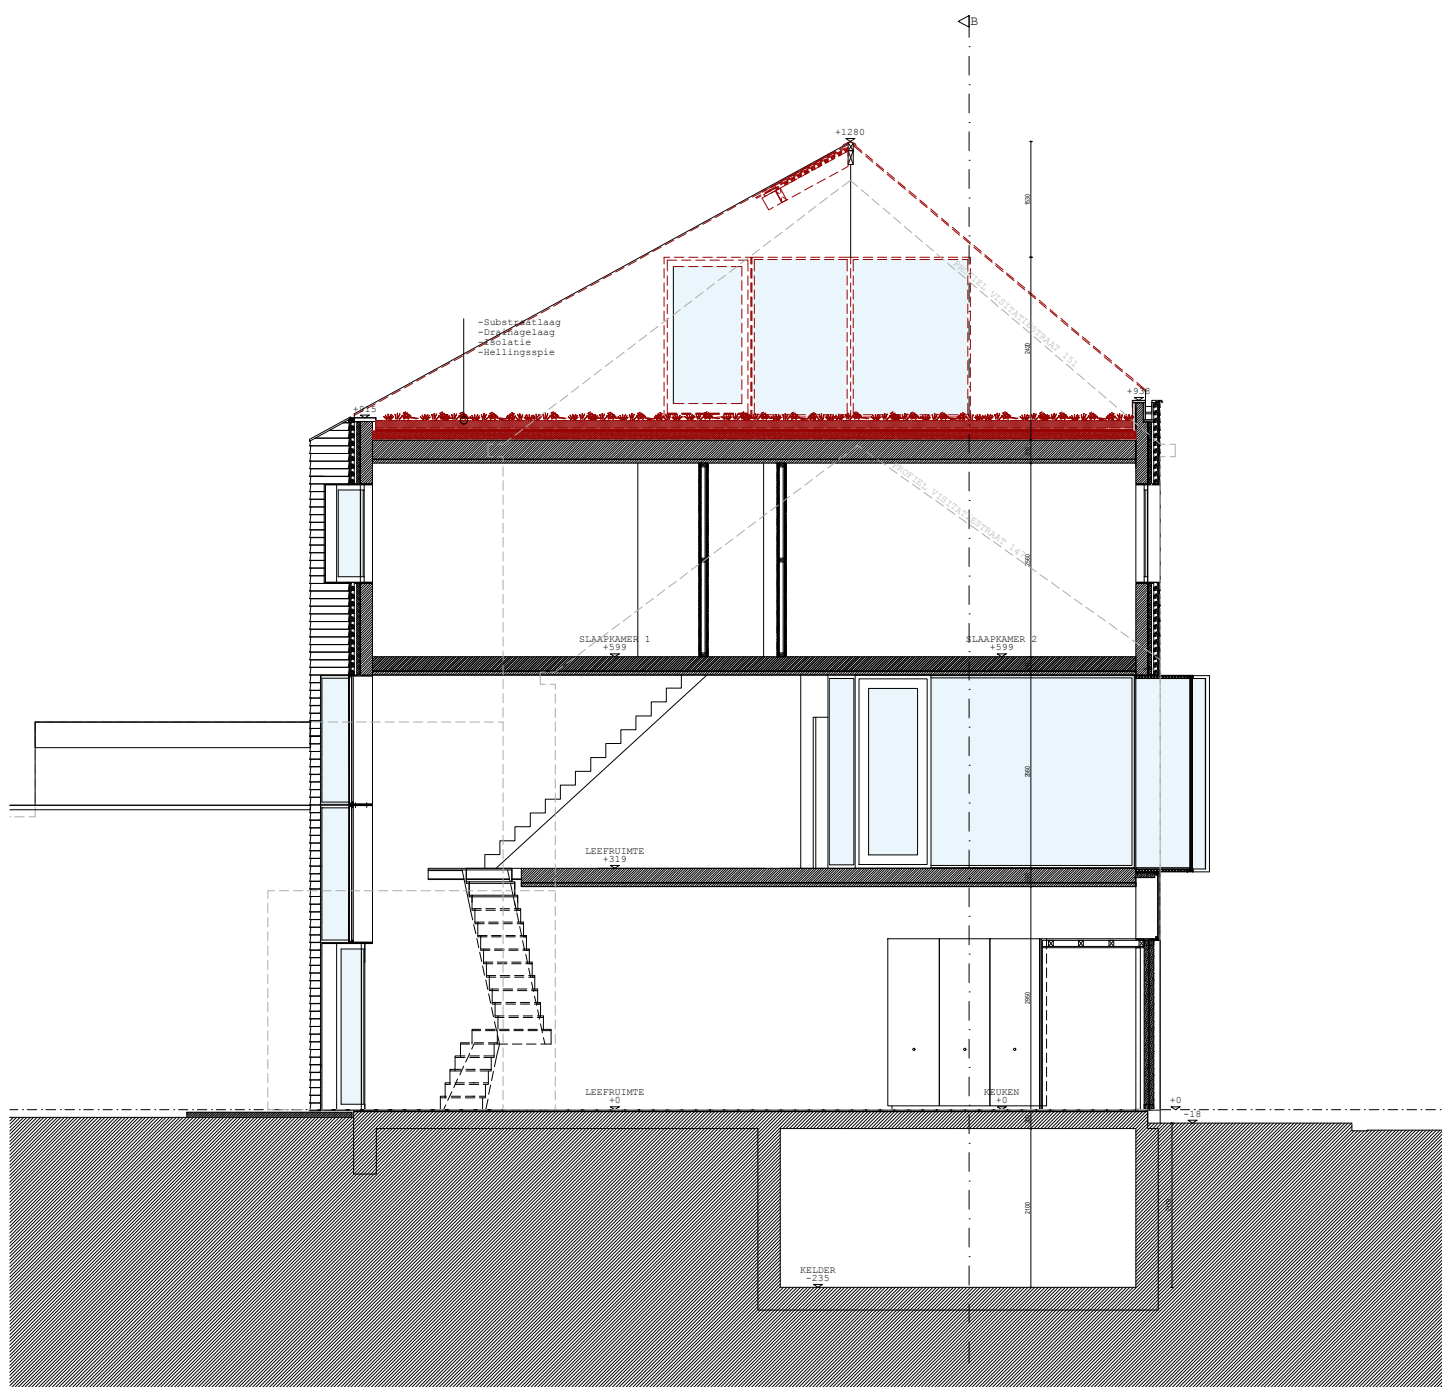

Sneede AA' - Bestaande toestand			S 1
> ALT architectuur bvba Afsneekouter 48 B9051 Afsnee t.f 09 234 14 18 m 0476 20 35 14 thierry.lagrange@alt-architectuur.be	> bouwheer Matthias Dusselier & Jolien Vanbiervliet > bouwplaats Visitatiestraat 149, 9040 Gent > referentie 2025-02	> ontwerp Verbouwen en uitbereiden van de bovenste bouwlaag van een woning > schaal 1/100 > datum 30.09.2025	ALT