


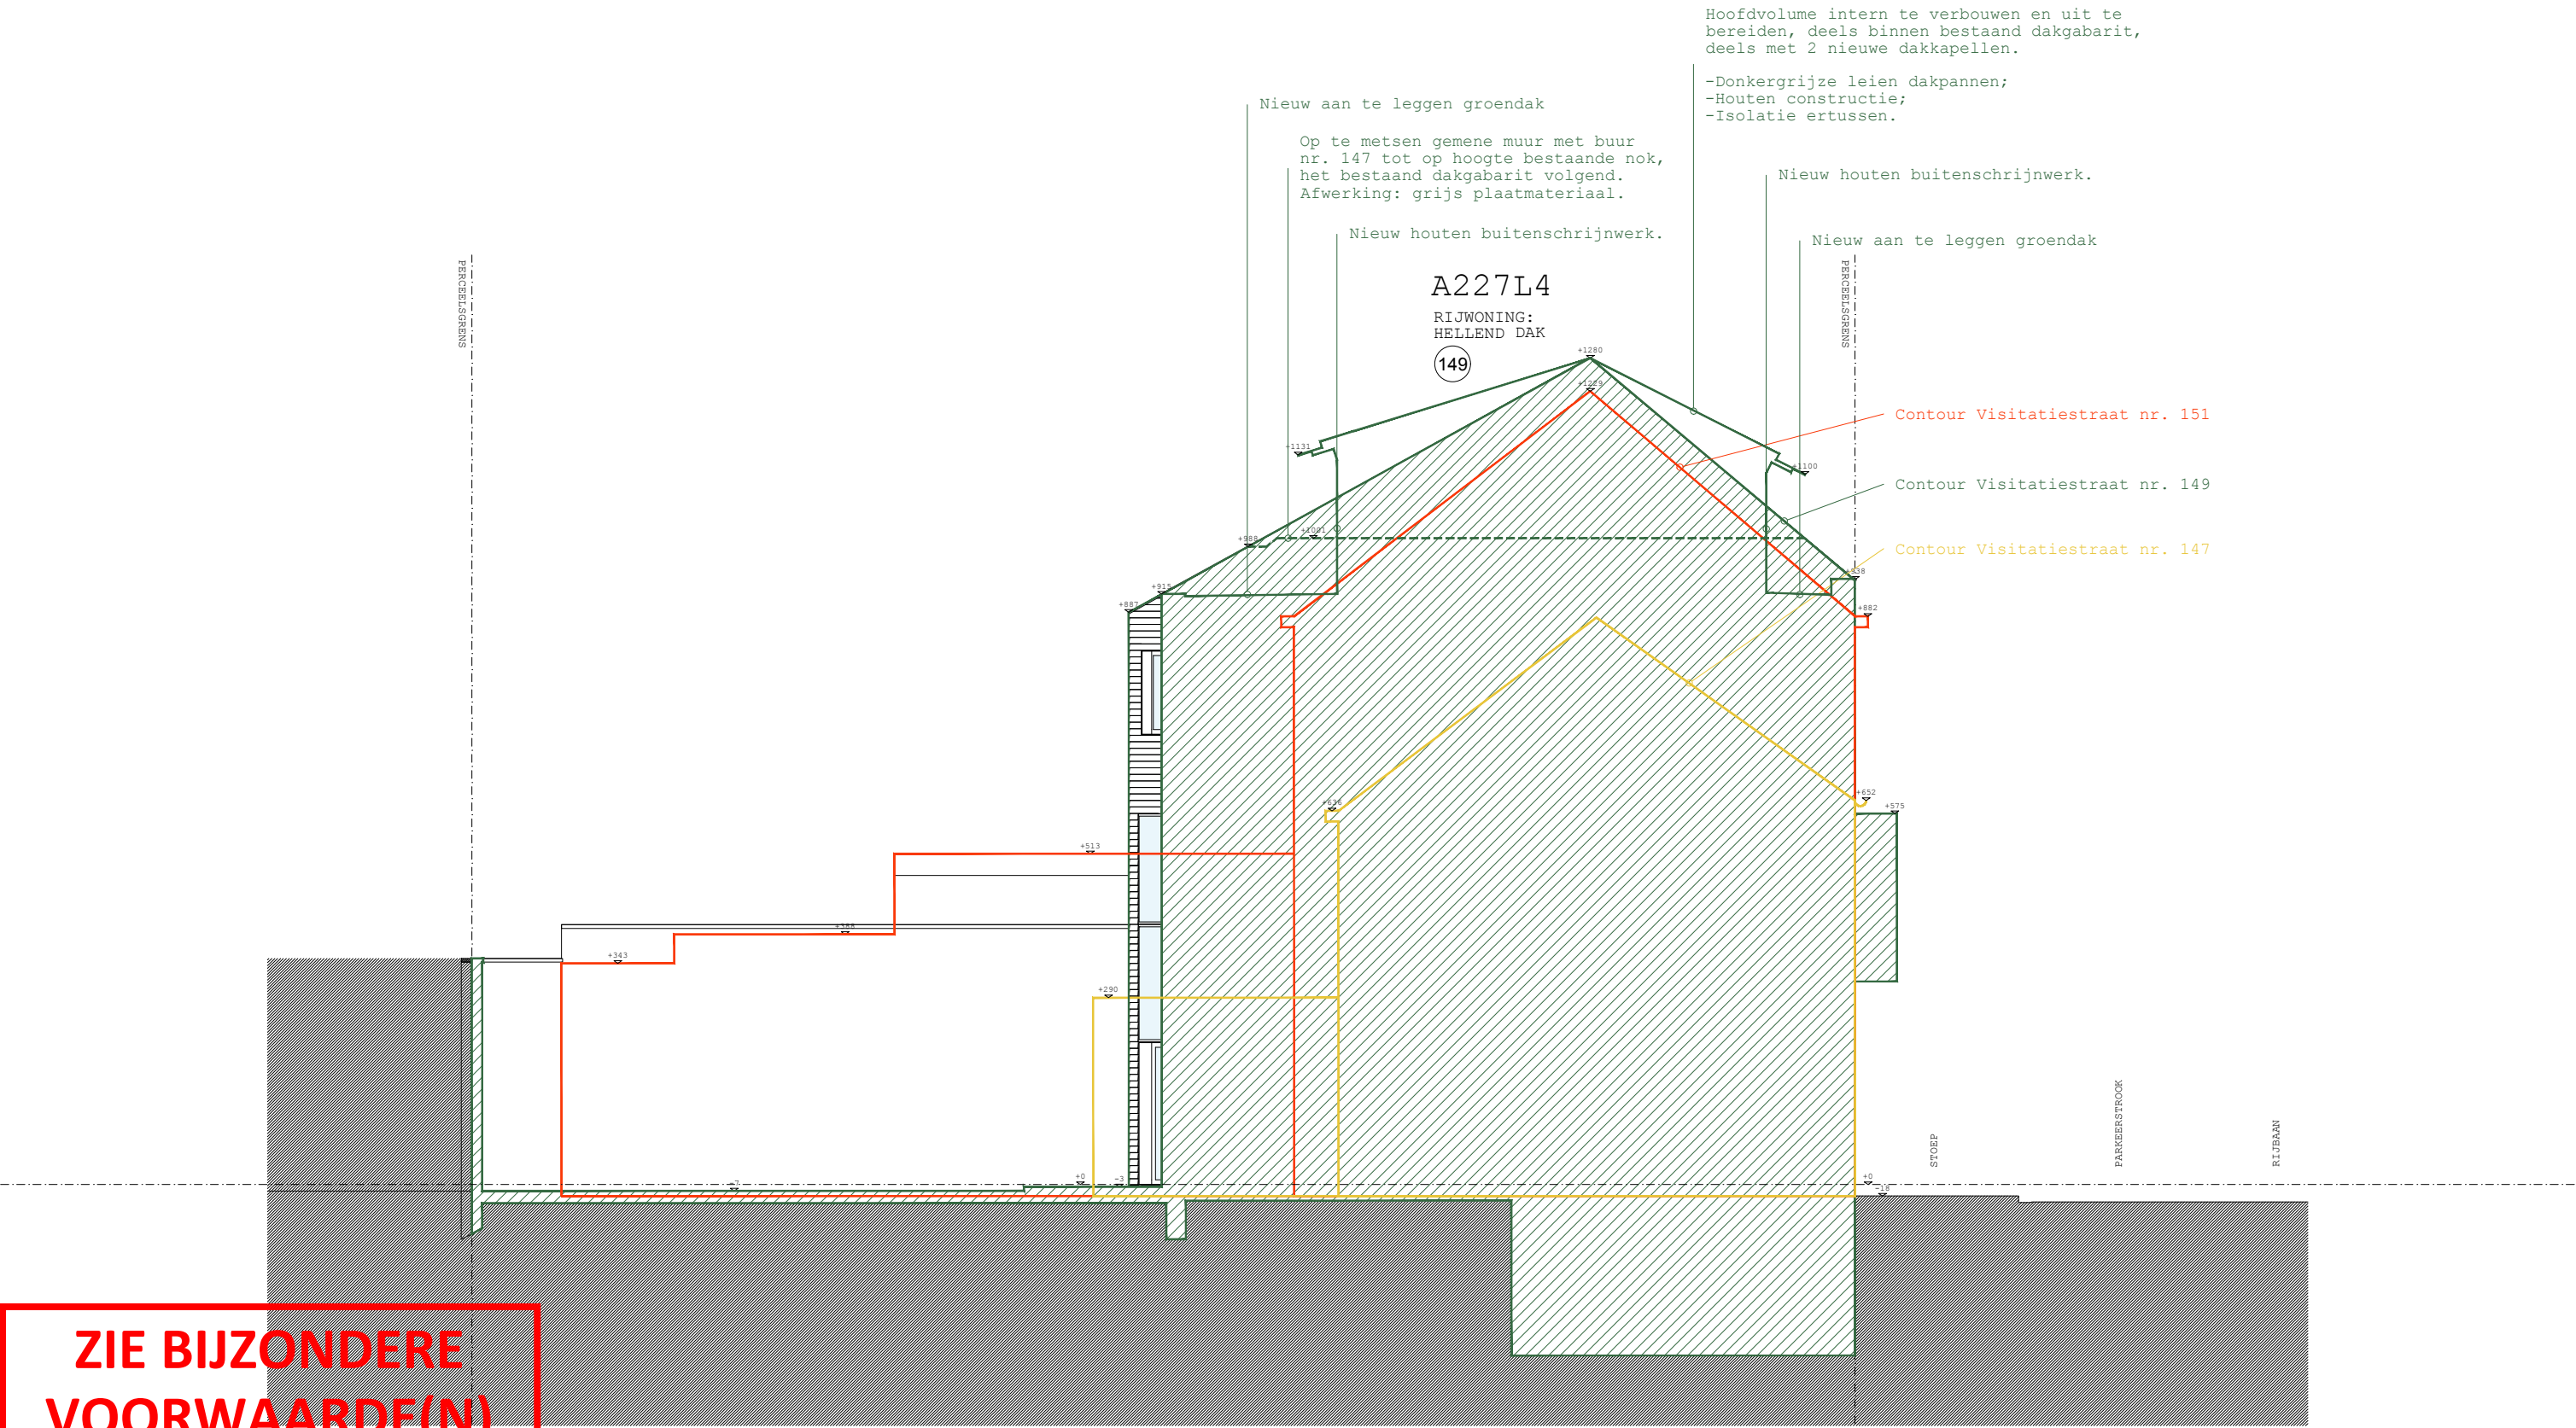

ZIE BIJZONDERE
VOORWAARDE(N)

Terreinprofiel - Nieuwe toestand			T 1
›ALT architectuur bvba Afsneekouter 48 B9051 Afsnee t.f 09 234 14 18 m 0476 20 35 14 thierry.lagrange@alt-architectuur.be	› bouwheer	› ontwerp	ALT
	Matthias Dusselier & Jolien Vanbiervliet	Verbouwen en uitbereiden van de bovenste bouwlaag van een woning	
	› bouwplaats	› schaal	
	Visitatiestraat 149, 9040 Gent	1/100	
	› referentie	› datum	
	2025-02	30.09.2025	