


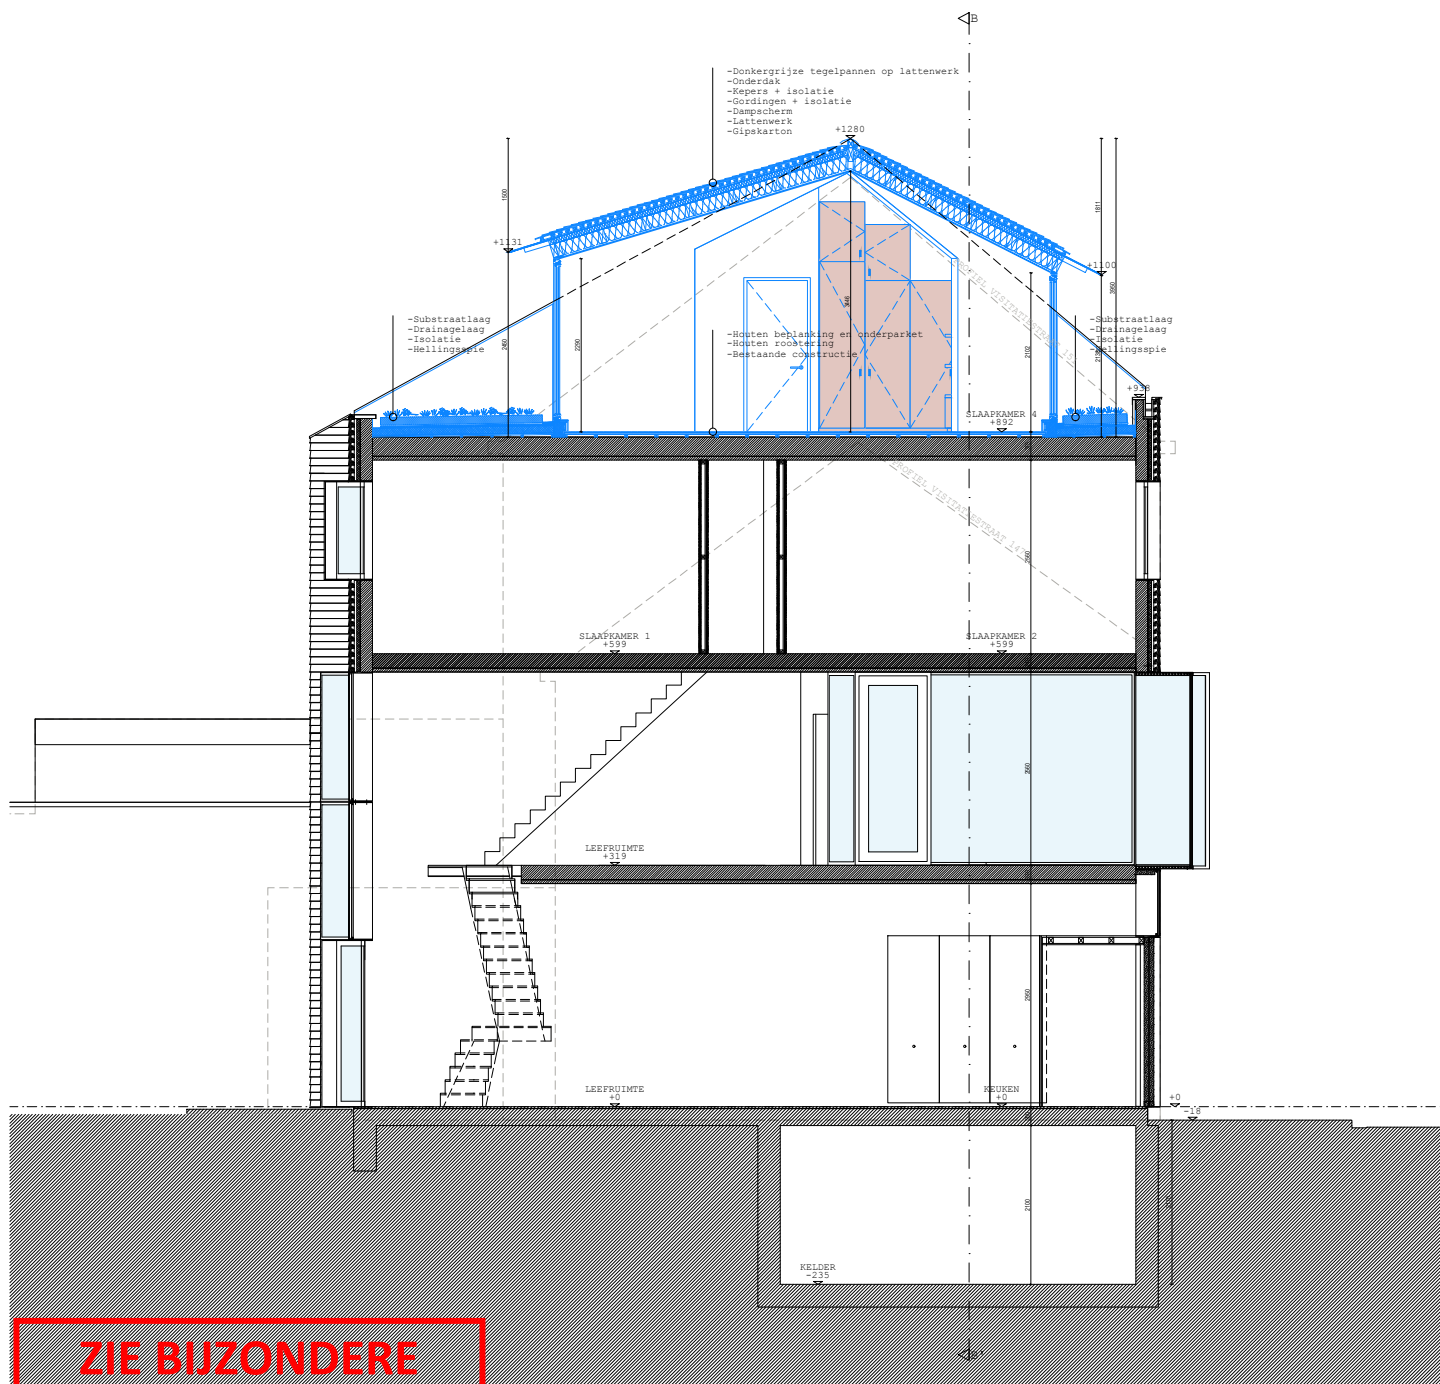

**ZIE BIJZONDERE
VOORWAARDE(N)**

Snede AA' - Nieuwe toestand

S 1

› ALT architectuur bvba

Afsneekouter 48
B9051 Afsnee

t.f 09 234 14 18
m 0476 20 35 14

thierry.lagrange@alt-architectuur.be

› bouwheer

Matthias Dusselier & Jolien Vanbiervliet Verbouwen en uitbreiden van de bovenste bouwlaag van een woning

› bouwplaats

Visitatiestraat 149, 9040 Gent

› referentie

2025-02

› ontwerp

› schaal

1/100

› datum

30.09.2025

ALT