


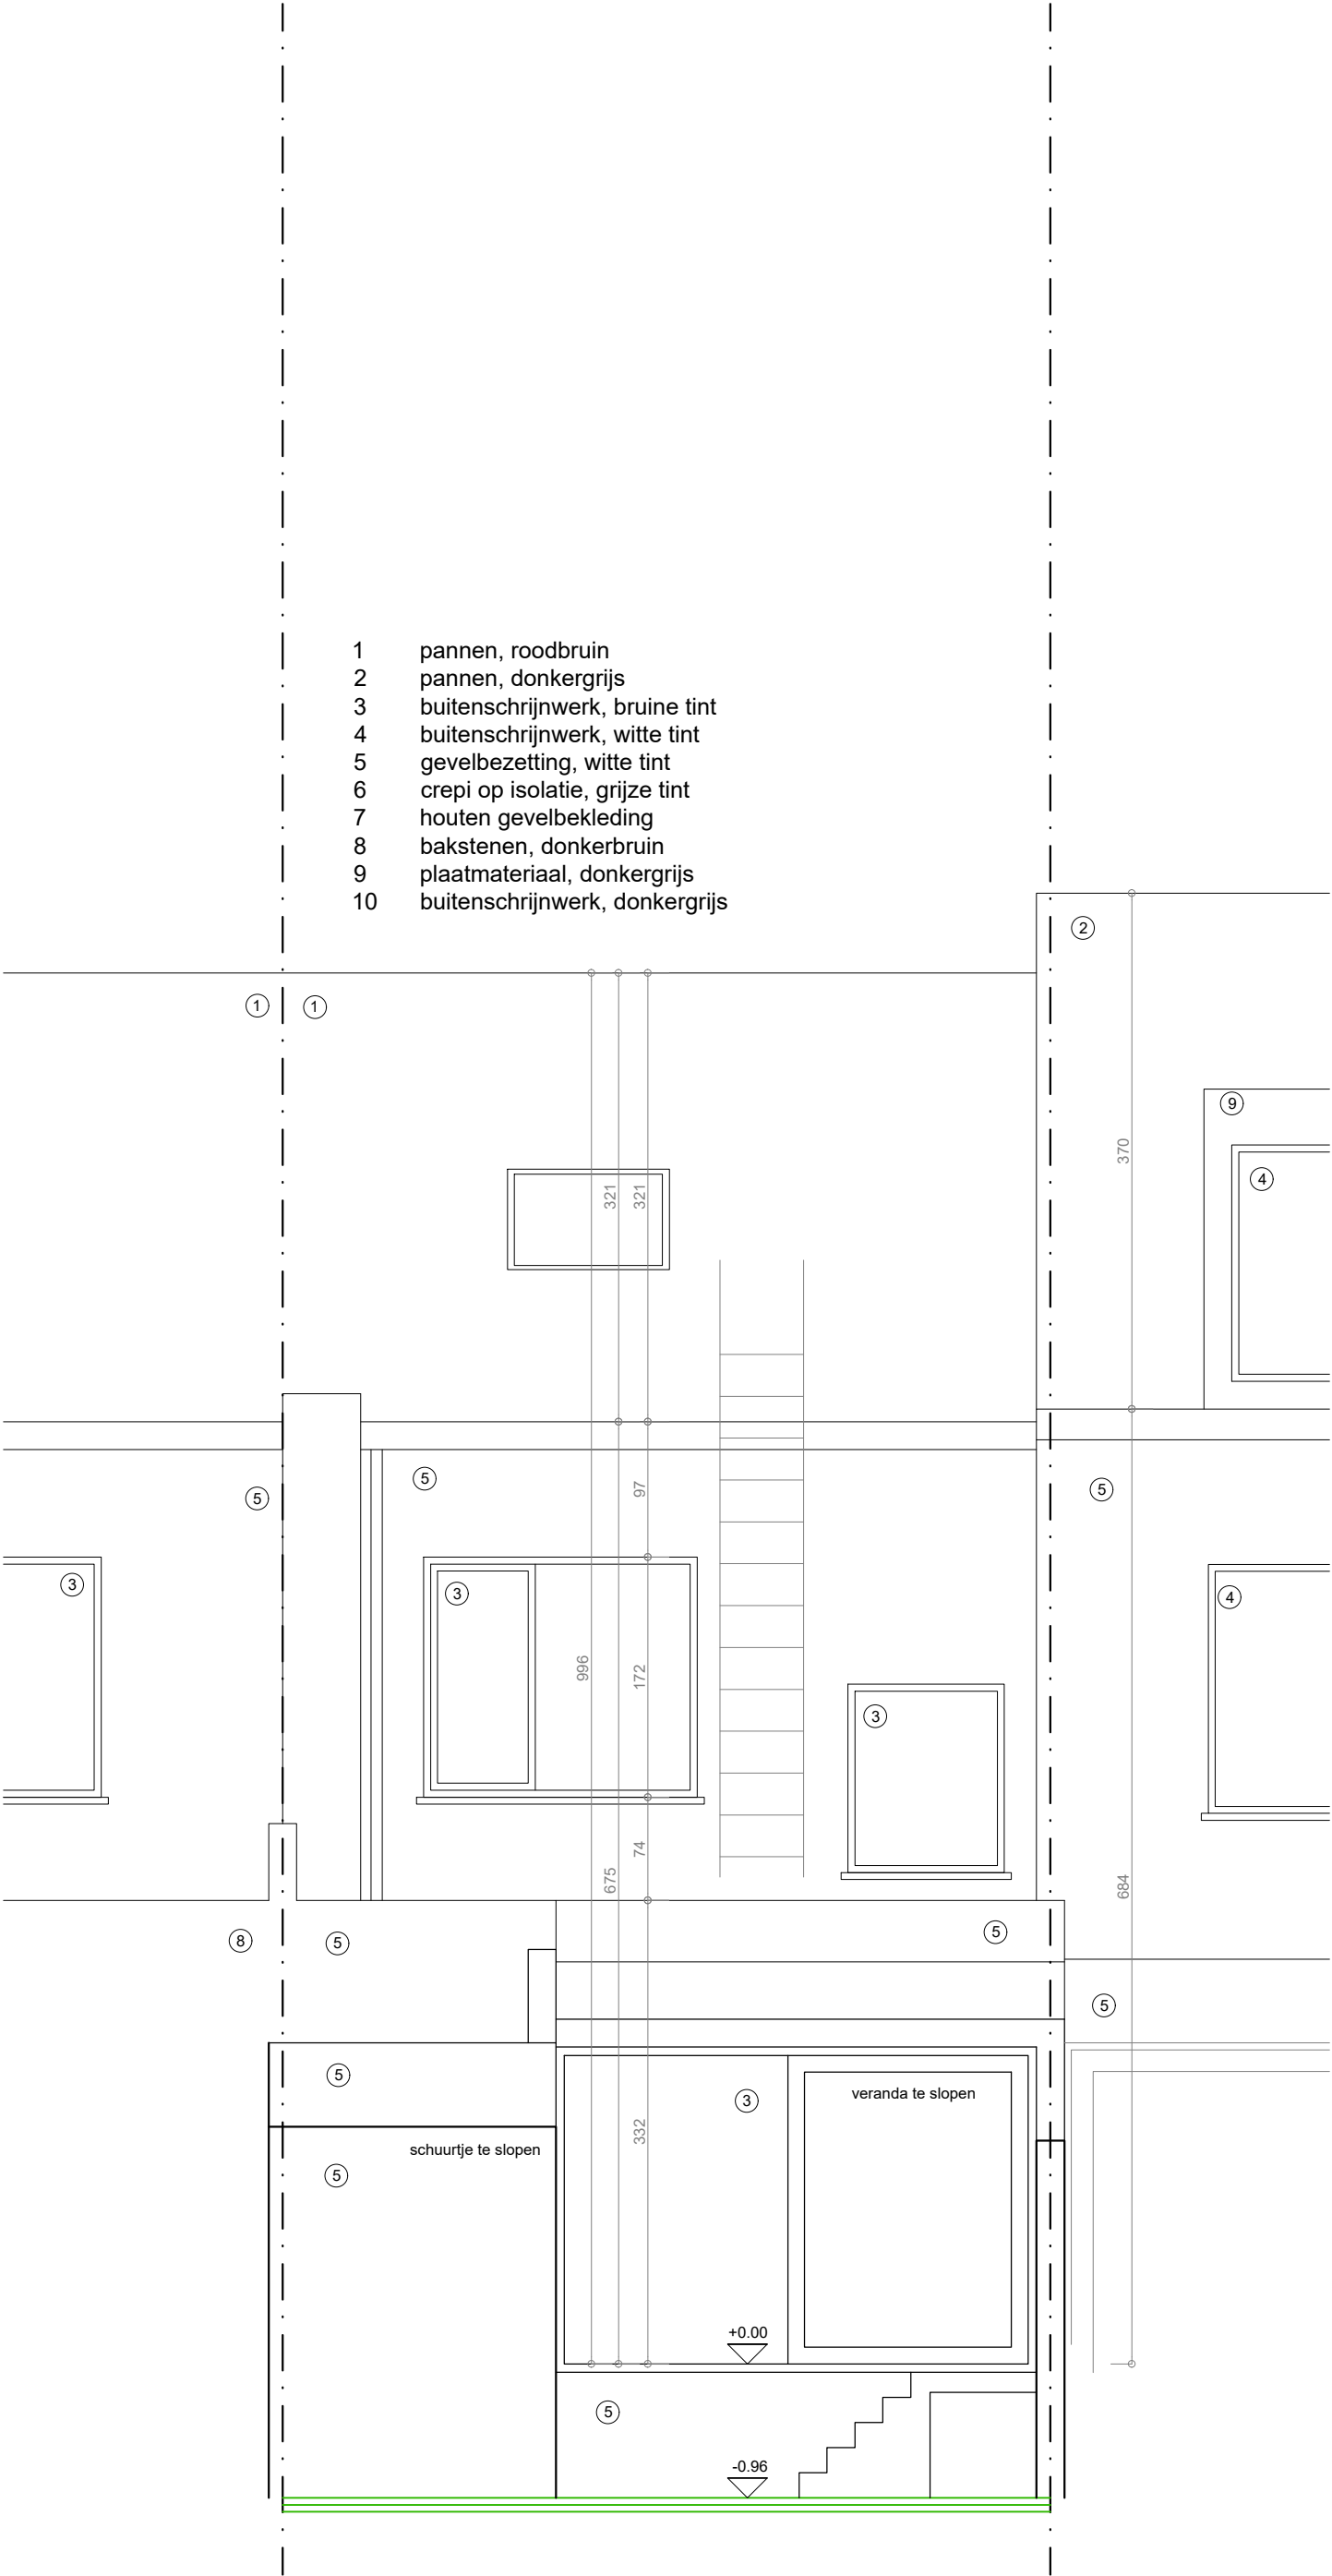

ACHTERGEVEL bestaande toestand