




VERKLARING GEWESTELIJKE
VERORDENING HEMELWATER

- Oppervlakte van het terrein: ±163m²
- Bestaande dakopp: ±91m²
- Bestaande verhardingen: ±19m²,
wateren af in eigen bodem

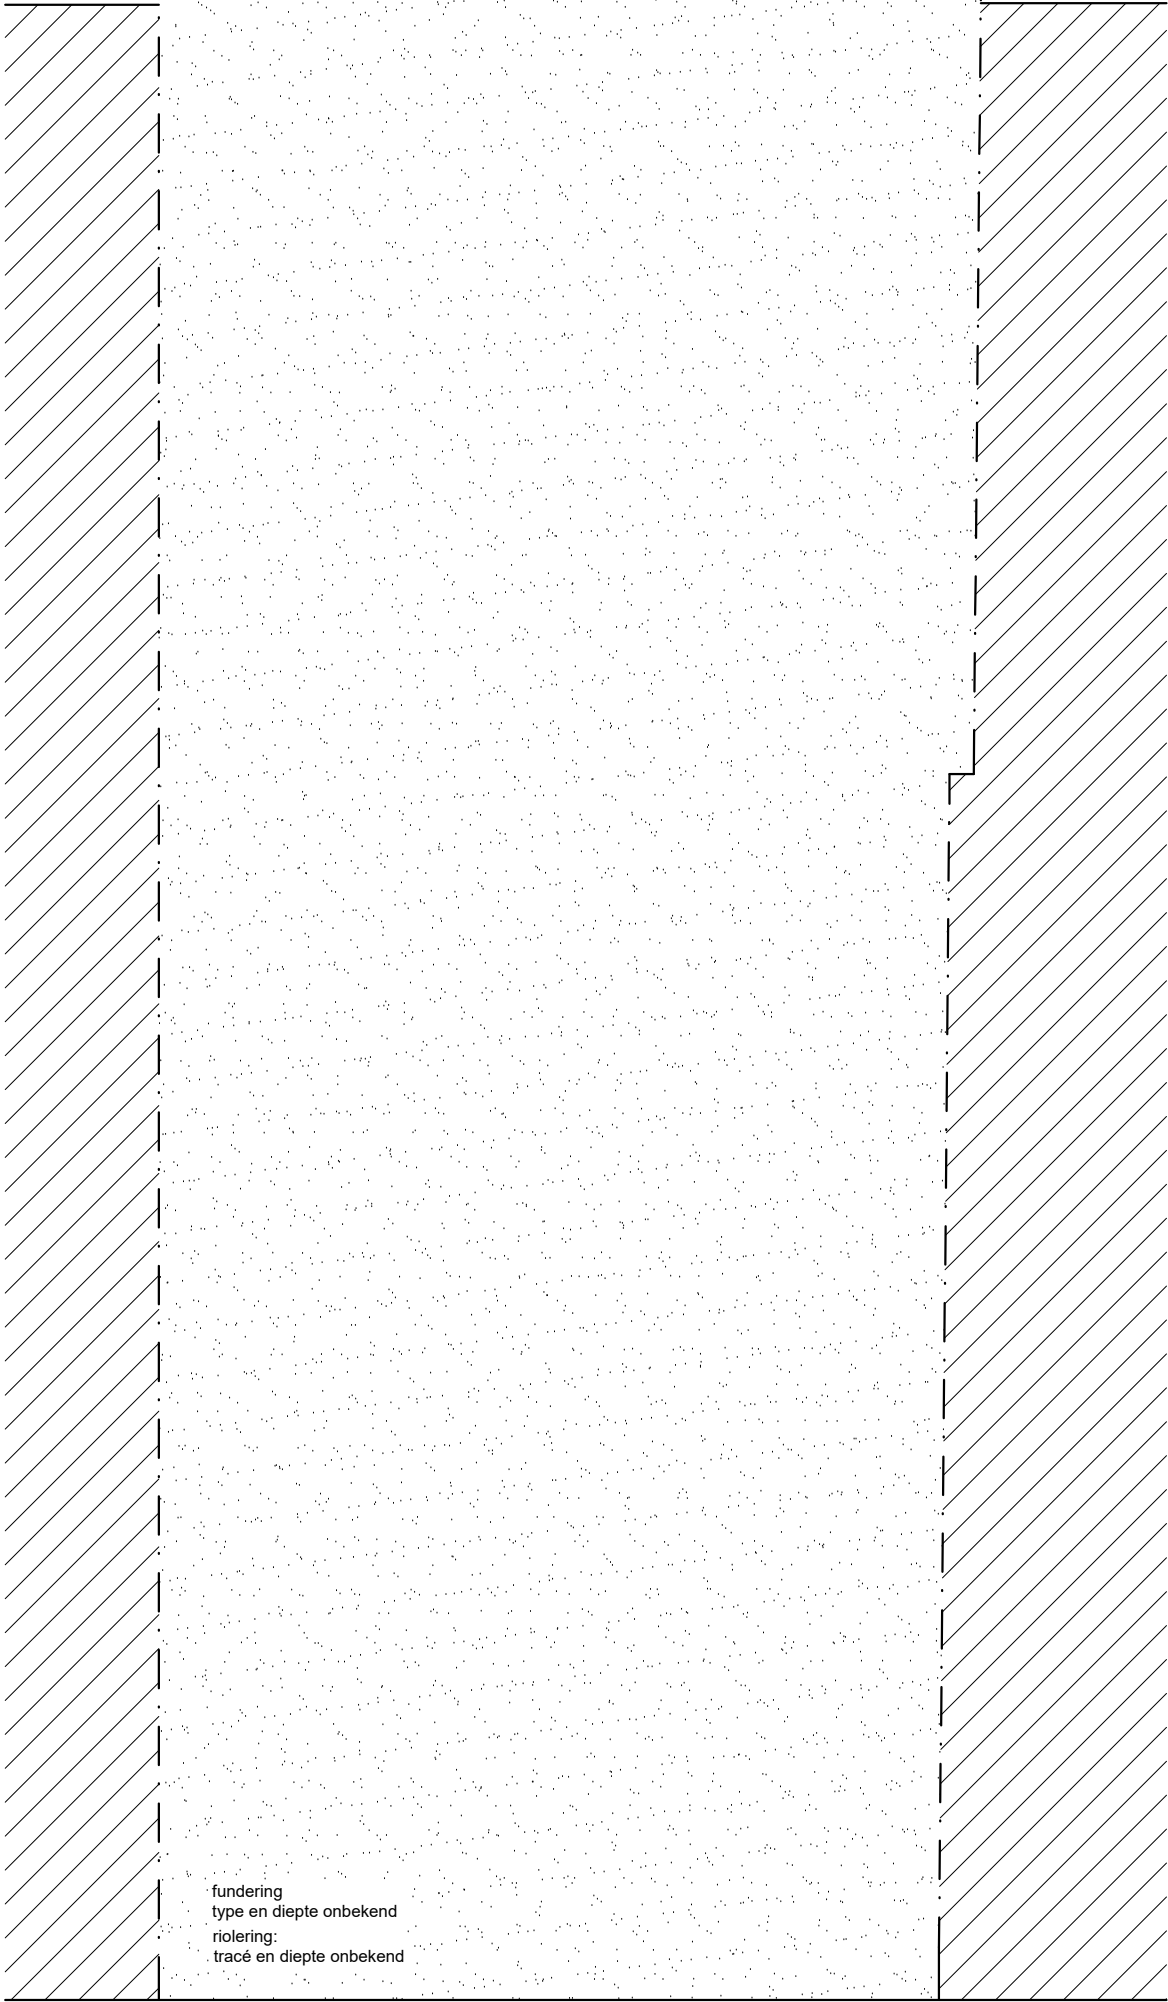

fundering
type en diepte onbekend
riolering:
tracé en diepte onbekend



FUNDERING & RIOLERING bestaande toestand

0m 1m 2m


afmetingen zijn benaderend en moeten nog worden nagemeten

schaal 1/50



TIM GHEYSEN bv

Nederbosstraat 36 T +32 9 336 29 70
9810 Eke M +32 498 30 47 61
BE 0970 765 774 info@timgheysen.be

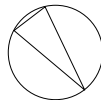

NOORD
21/10/2025
Sinnesaël - De Truyer
Steenakker 216
9000 Gent