


ZIE BIJZONDERE
VOORWAARDE(N)

- 1 pannen, roodbruin
- 2 pannen, donkergrijs
- 3 buitenschrijnwerk, bruine tint
- 4 buitenschrijnwerk, witte tint
- 5 gevelbezetting, witte tint
- 6 crepi op isolatie, grijze tint
- 7 houten gevelbekleding
- 8 bakstenen, donkerbruin
- 9 plaatmateriaal, donkergrijs
- 10 buitenschrijnwerk, donkergrijs

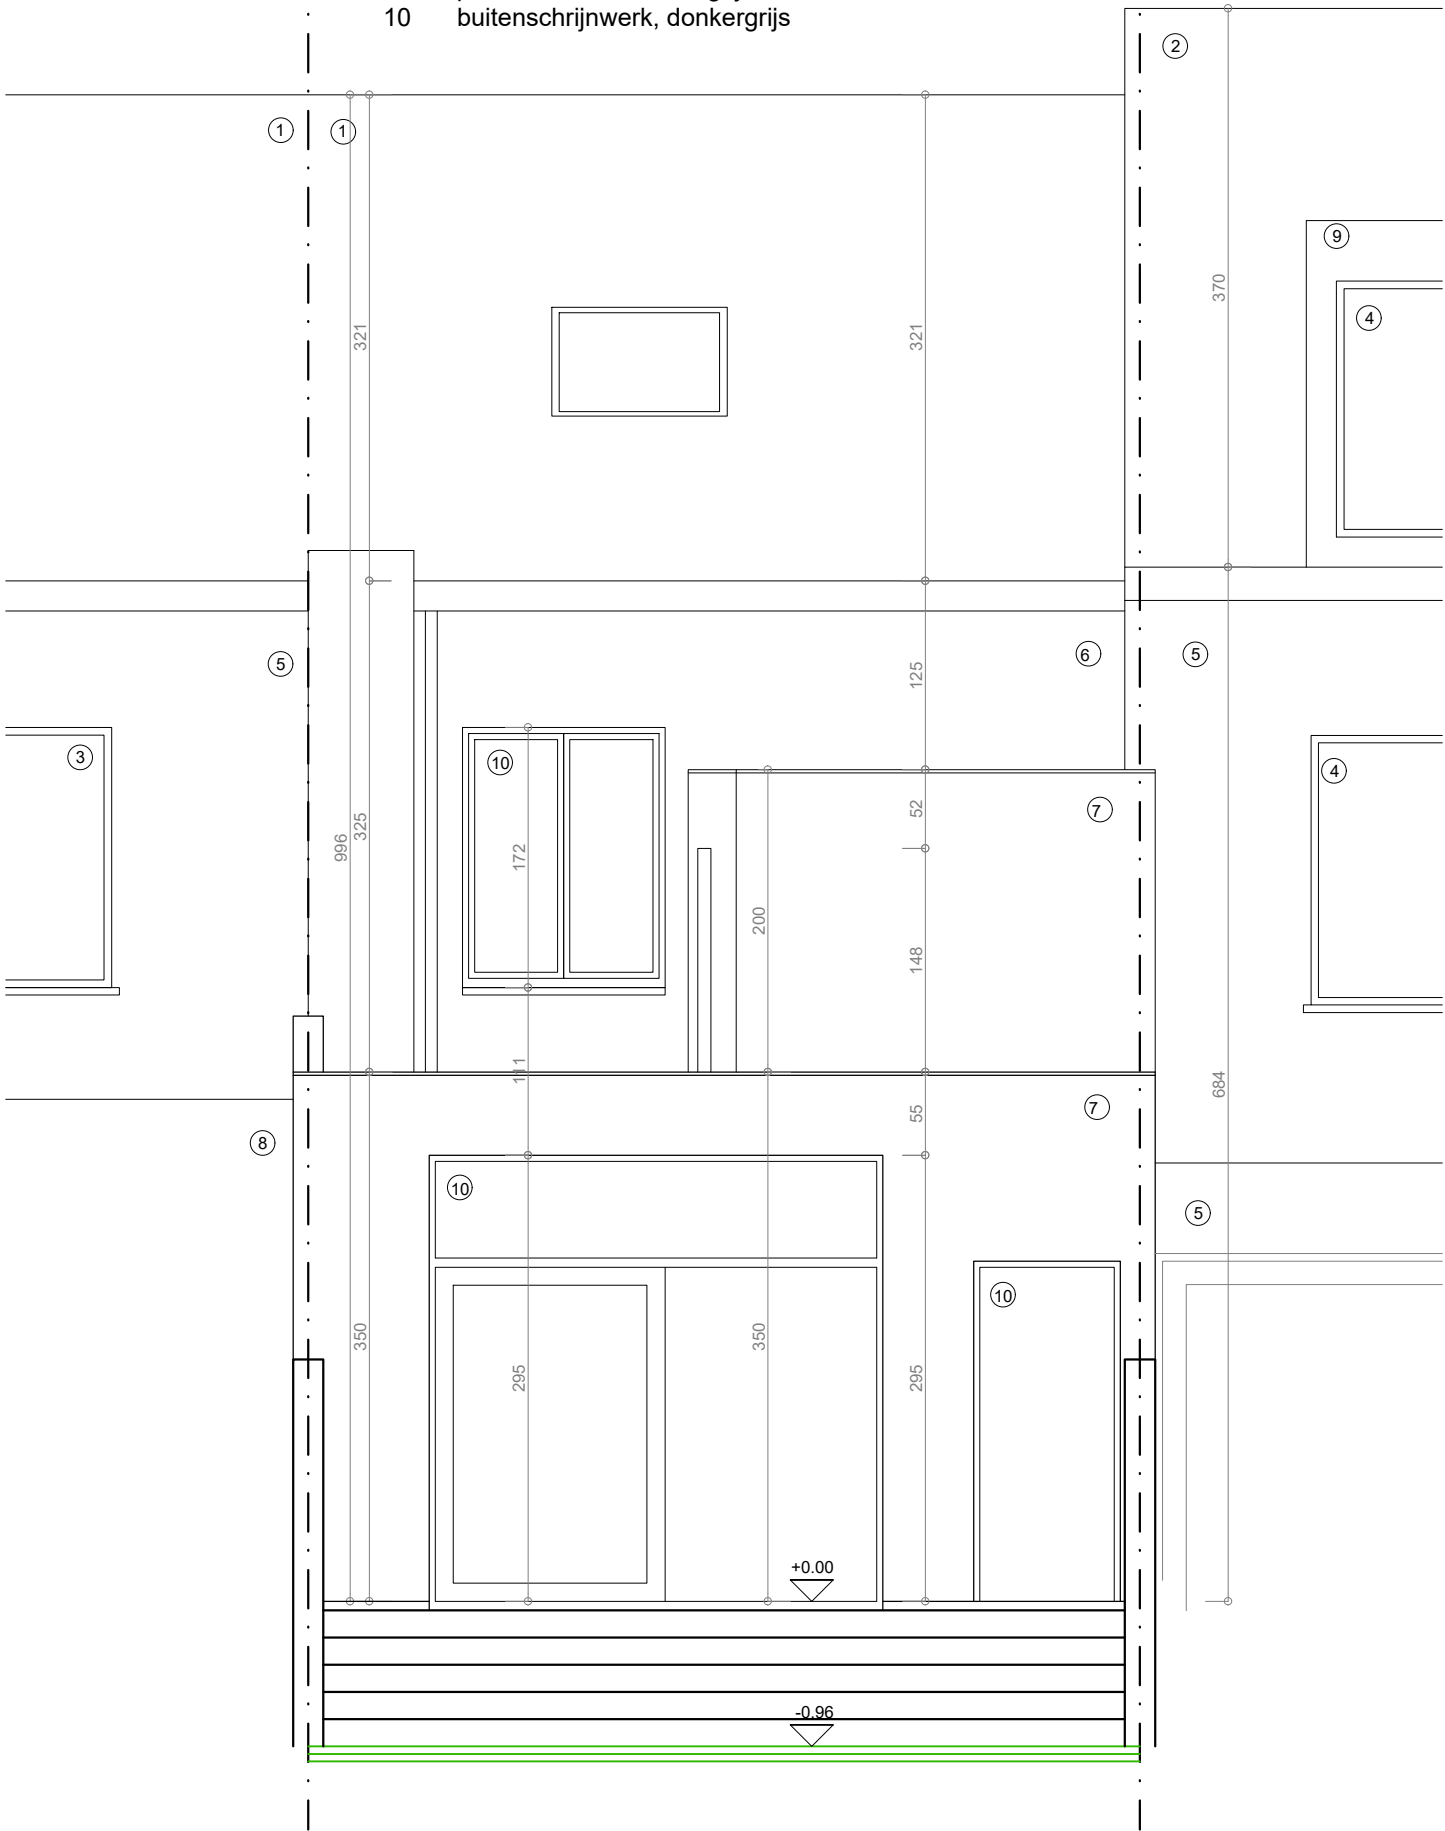

ACHTERGEVEL nieuwe toestand