



Geen wijzigingen aan bestaande beplantingen.
Verharding wordt opnieuw aangelegd

Bestaande terreinprofiel wordt niet gewijzigd.
De tuin ligt 81cm lager dan de straat.

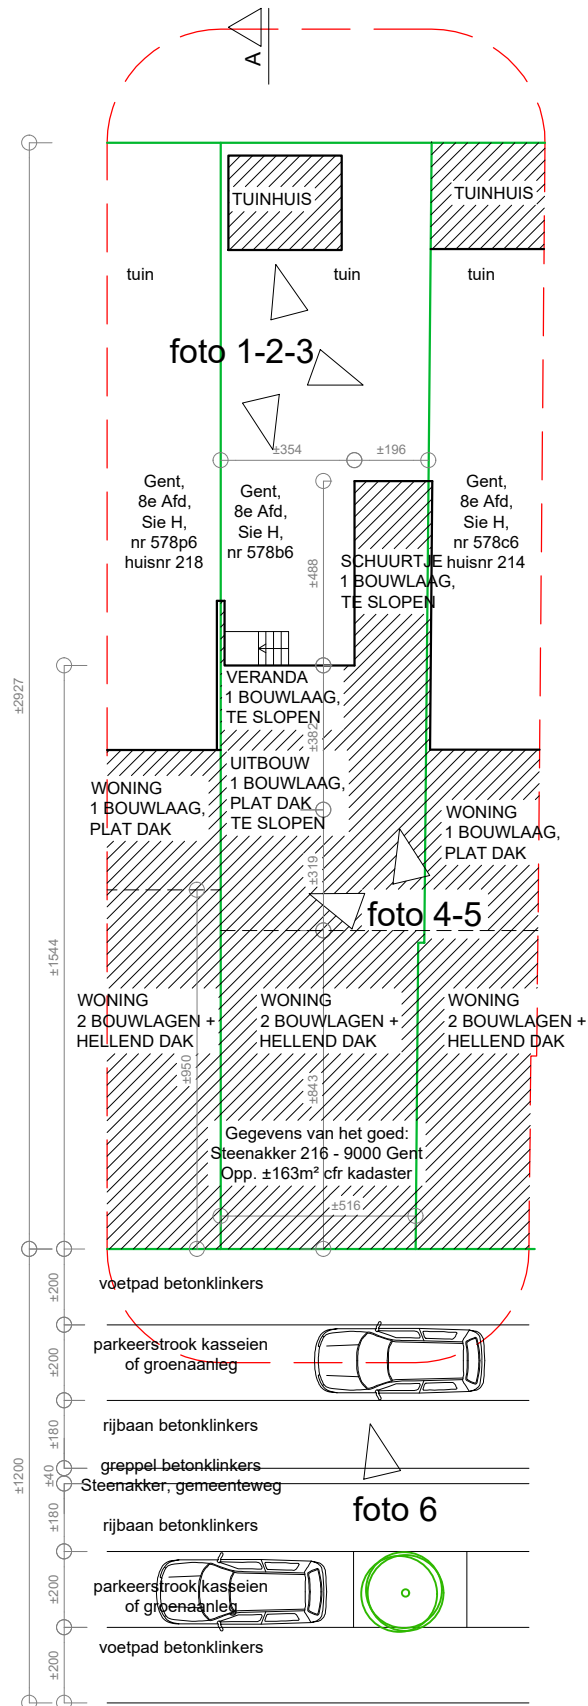

INPLANTING bestaande toestand

schaal 1/200

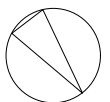

NOORD

21/10/2025

Sinnesael - De Truyer
Steenakker 216
9000 Gent

TIM GHEYSEN bv

Nederbosstraat 36
9810 Eke
BE 0970 765 774

T +32 9 336 29 70
M +32 498 30 47 61
info@timgheysen.be



afmetingen zijn benaderend en moeten nog worden nagemeten