


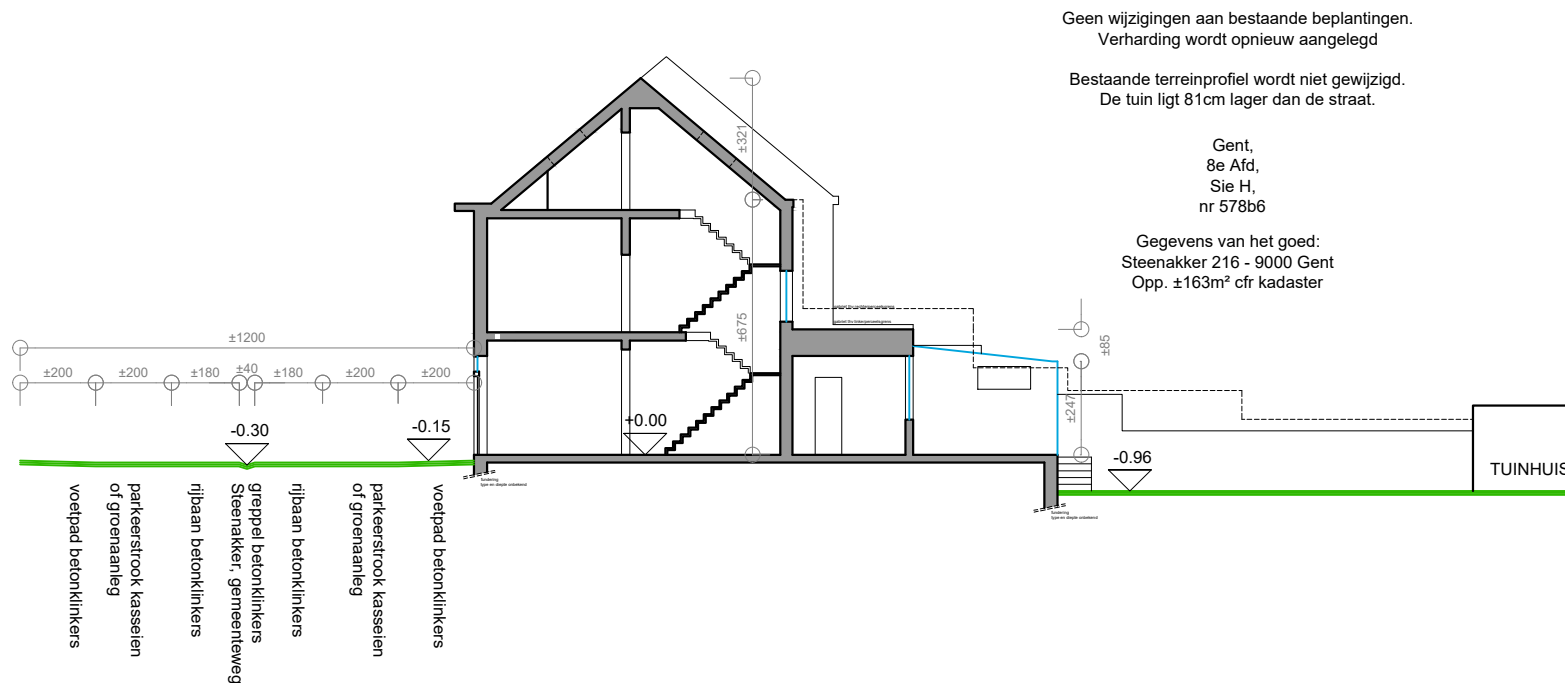

TERREINSNEDE bestaande toestand

schaal 1/200

TIM GHEYSEN bv

Nederbosstraat 36
9810 Eke
BE 0970 765 774

T +32 9 336 29 70
M +32 498 30 47 61
info@timgheysen.be



afmetingen zijn benaderend en moeten nog worden nagemeten

21/10/2025

Sinnesael - De Truyer
Steenakker 216
9000 Gent