




architecten & ontwerpers bv

T +32 (0)9 273 61 76 - info@durvontwerpers.be
 kantoor: Tolhuislaan 159 | B 9000 Gent
 admin.zetel: Perzikstraat 29 | B 9000 Gent
 BTW: BE 0650 804 078

Alle maten zijn indicatief en dienen voor aanvang van de werken door de aannemer te worden gecontroleerd.
 Stabiliteitswerken cfr studie ir, huidige plannen zijn hiervoor louter indicatief

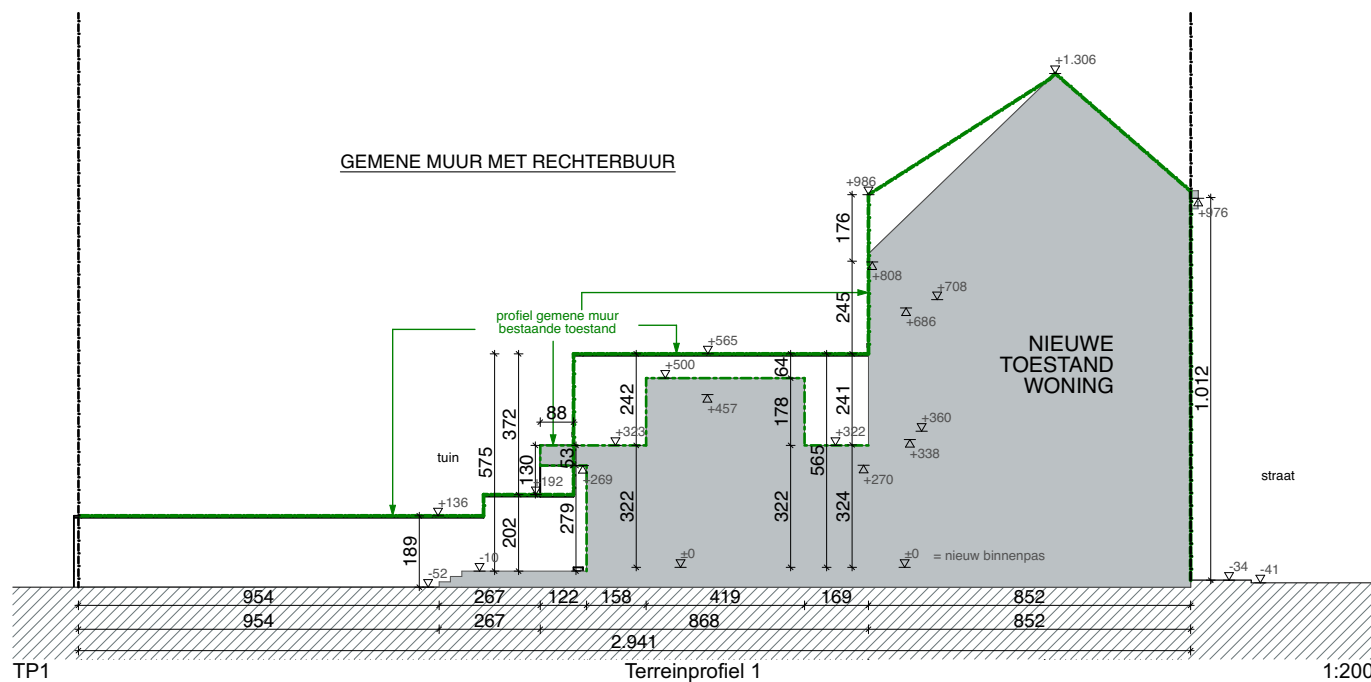

Stedenbouwkundige vergunningsaanvraag Terreinprofiel 1

Dhr. Pieter De Saeger & Mevr. Mieke Verleysen
 Klinkkouterstraat 69
 9040 Sint-Amandsberg

BA_klinkkouter_T_B_01

datum: 14/11/2025 schaal : 1:200

projectinfo