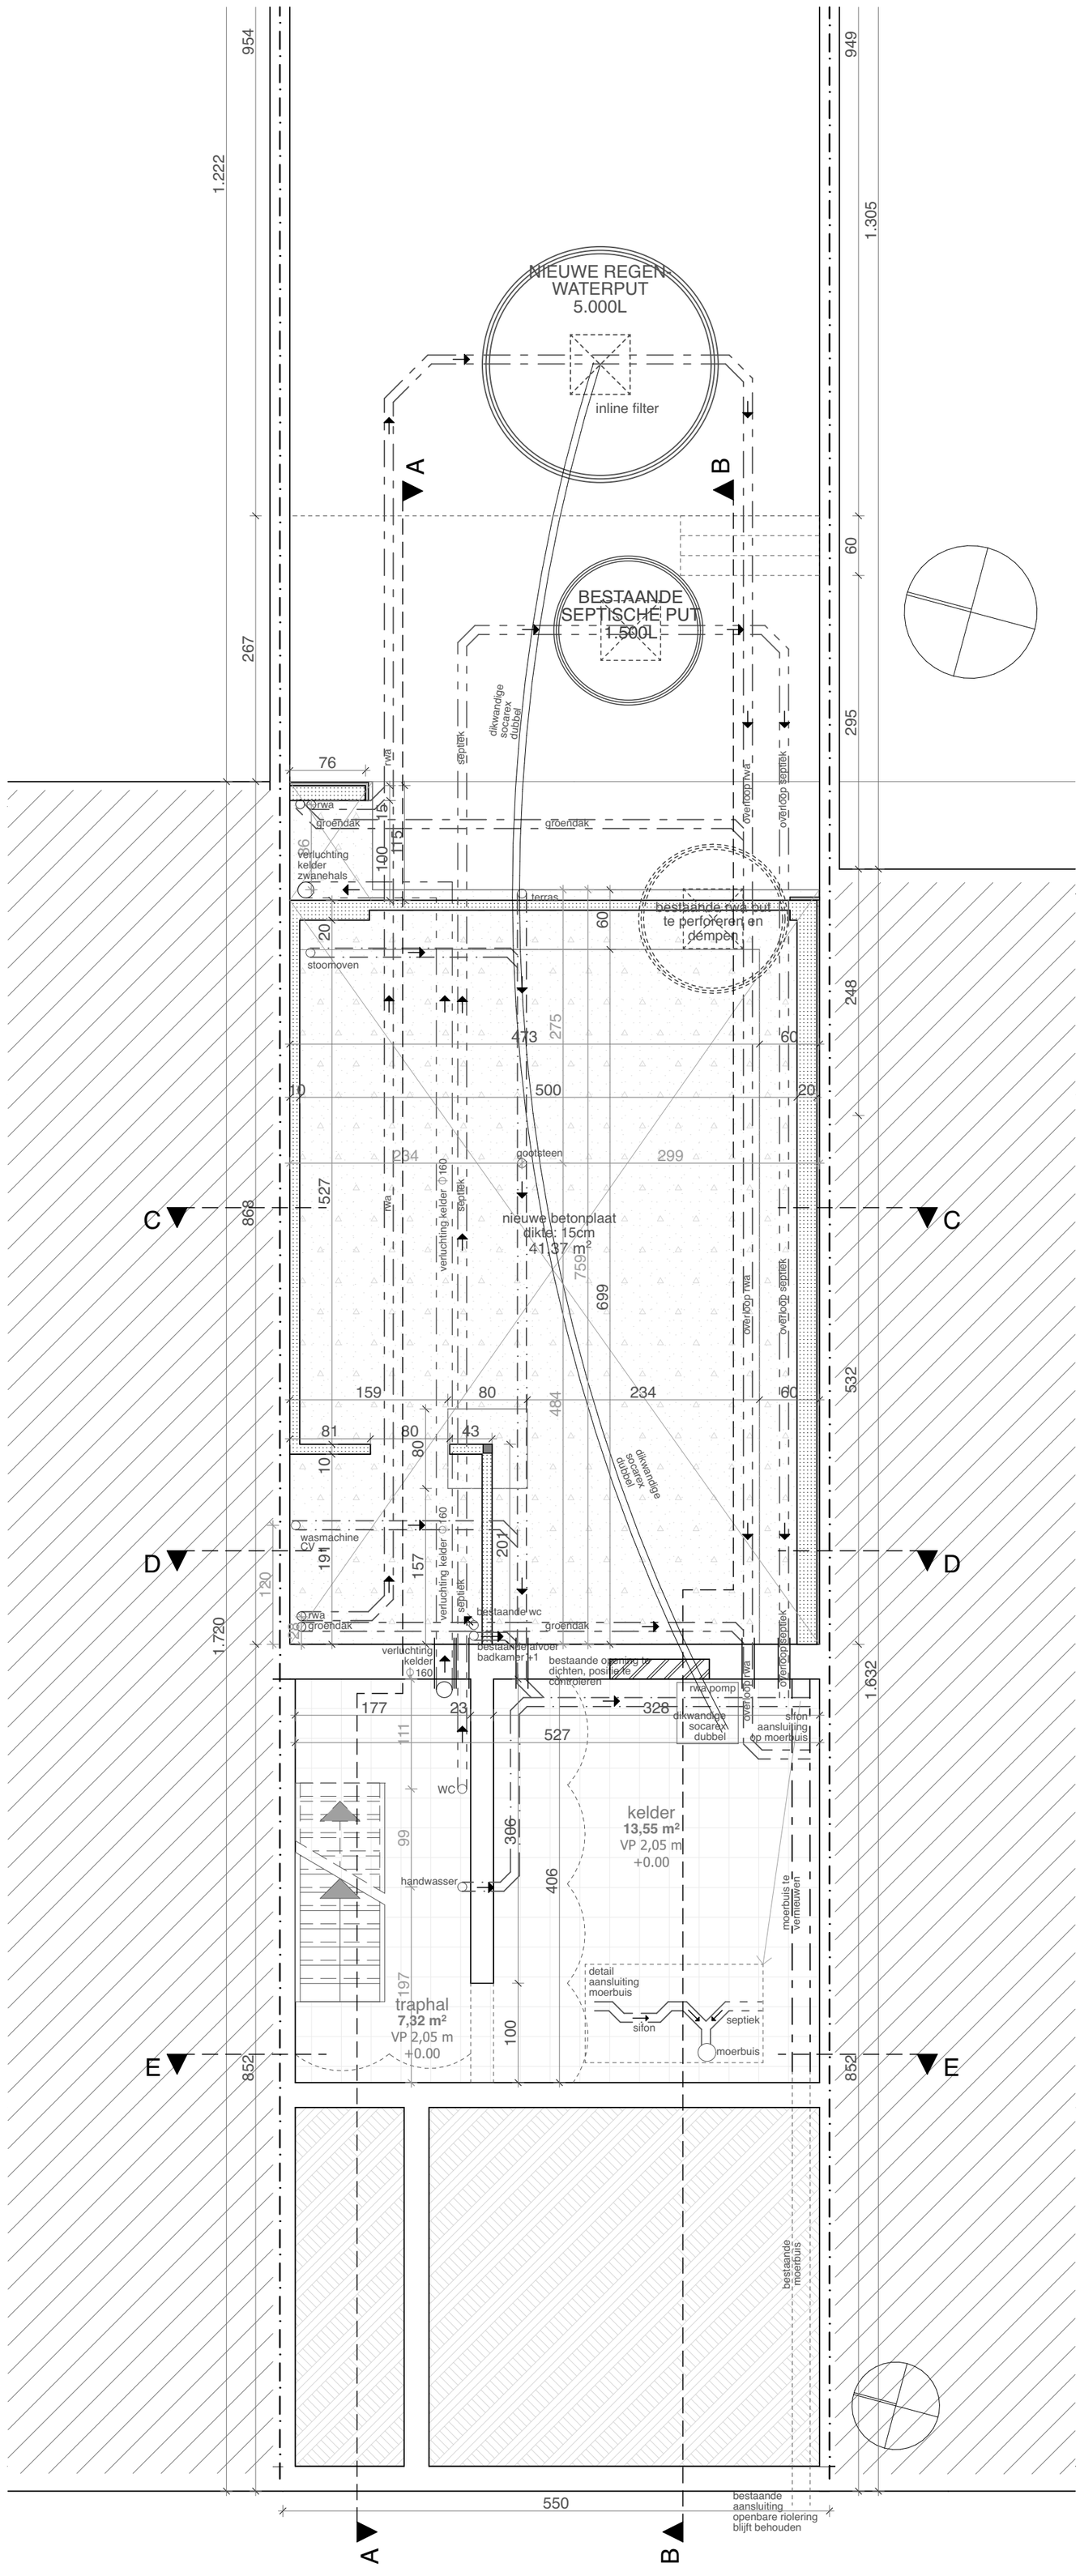

-1. Fundering 1:50

0 1 2 3 4 5

durv architecten & ontwerpers bv
T +32 (0)9 273 61 76 - info@durvontwerpers.be
kantoor: Tolhuislaan 159 | B 9000 Gent
admin.zetel: Perzikstraat 29| B 9000 Gent
BTW: BE 0650 804 078

Alle maten zijn indicatief en dienen voor aanvang van de werken door de aannemer te worden controleerd.
Stabiliteitswerken cfr studie ir, huidige plannen zijn hiervoor louter indicatief

stedenbouwkundige vergunningsaanvraag
Fundering
Dhr. Pieter De Saeger & Mevr. Mieke Verleysen
Klinkkouterstraat 69
9040 Sint-Amandsberg
BA_klinkkouter_P_N_-01 datum: 13/11/2025 schaal : 1:50

projectinfo