


ZIE BIJZONDERE VOORWAARDE(N)

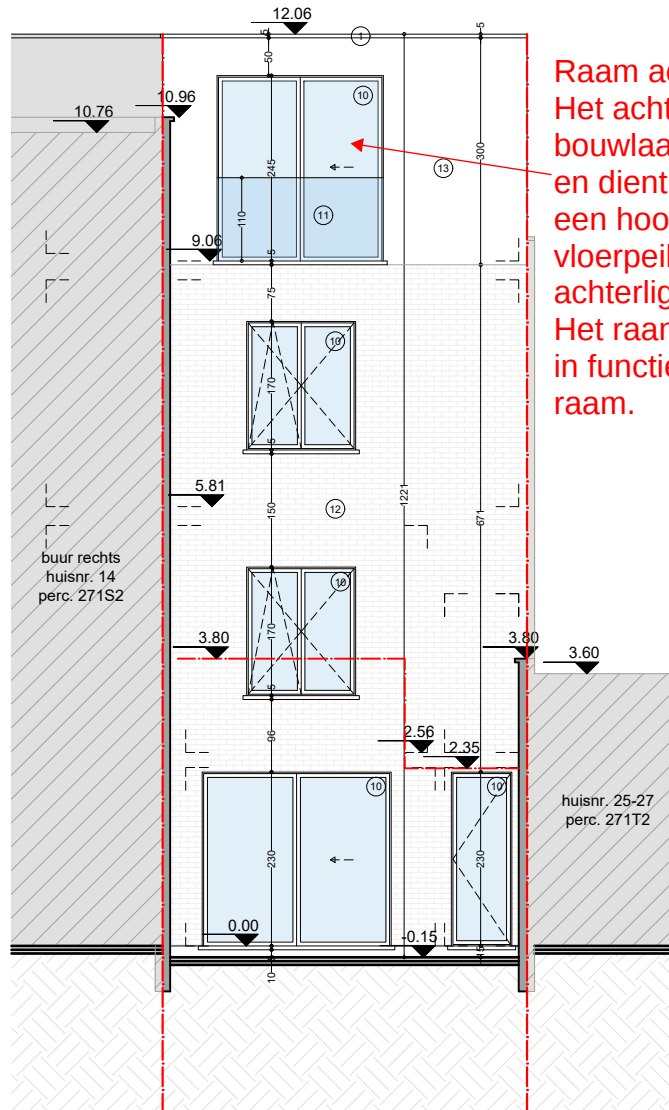

Raam achtergevel 4e verdieping:
Het achterste raam van de 4e bouwlaag mag geen schuifraam zijn en dient geblindeerd te worden tot op een hoogte van 1,90 m boven het vloerpeil, dit om inkijk te op de achterliggende percelen te vermijden. Het raam kan wel openklapbaar zijn, in functie van het onderhoud van dit raam.

elk ontwerp of inplanting met specifieke nauwkeurigheidseisen, gebaseerd en/of ingepast op de digitale versie, dient voor uitvoering of verdere goedkeuring te worden nagetrokken en/of gecontroleerd op haalbaarheid voor het beoogde doel

stabiliteit
stabiliteitswerken uit te voeren volgens studie ingenieur

EPB, veiligheid & ventilatie
verplichte aanstelling van een veiligheidscoördinator, EPB- en ventilatieverslaggever

maatvoering
deze plannen zijn opgesteld als principetekeningen, de afmetingen zijn richtgevend. Alle documenten en maten dienen vooraf en tijdens de werken gecontroleerd te worden. Alle afwijkingen dienen gemeld te worden aan de architect en opdrachtgever. Deze plannen zijn onder voorbehoud van stabiliteitsstudie en technieken



Achtergevel
Geplande toestand

Tenderstraat 16
9000 Gent

plan
20/21

schaal
1/100

datum
06/11/2025

