


De interne riolering dient gescheiden aangesloten te worden (afzonderlijke aansluitingen voor regenwater en afvalwater), het plan is in die zin aan te passen;
De aanwezige (wacht)aansluiting(en) dienen steeds gebruikt/(her)bruikt te worden. Je bent gebonden door de locatie, de diepteligging en het type aansluiting, namelijk afvalwater (=DWA) of regenwater (=RWA) ter hoogte van de rooilijn.

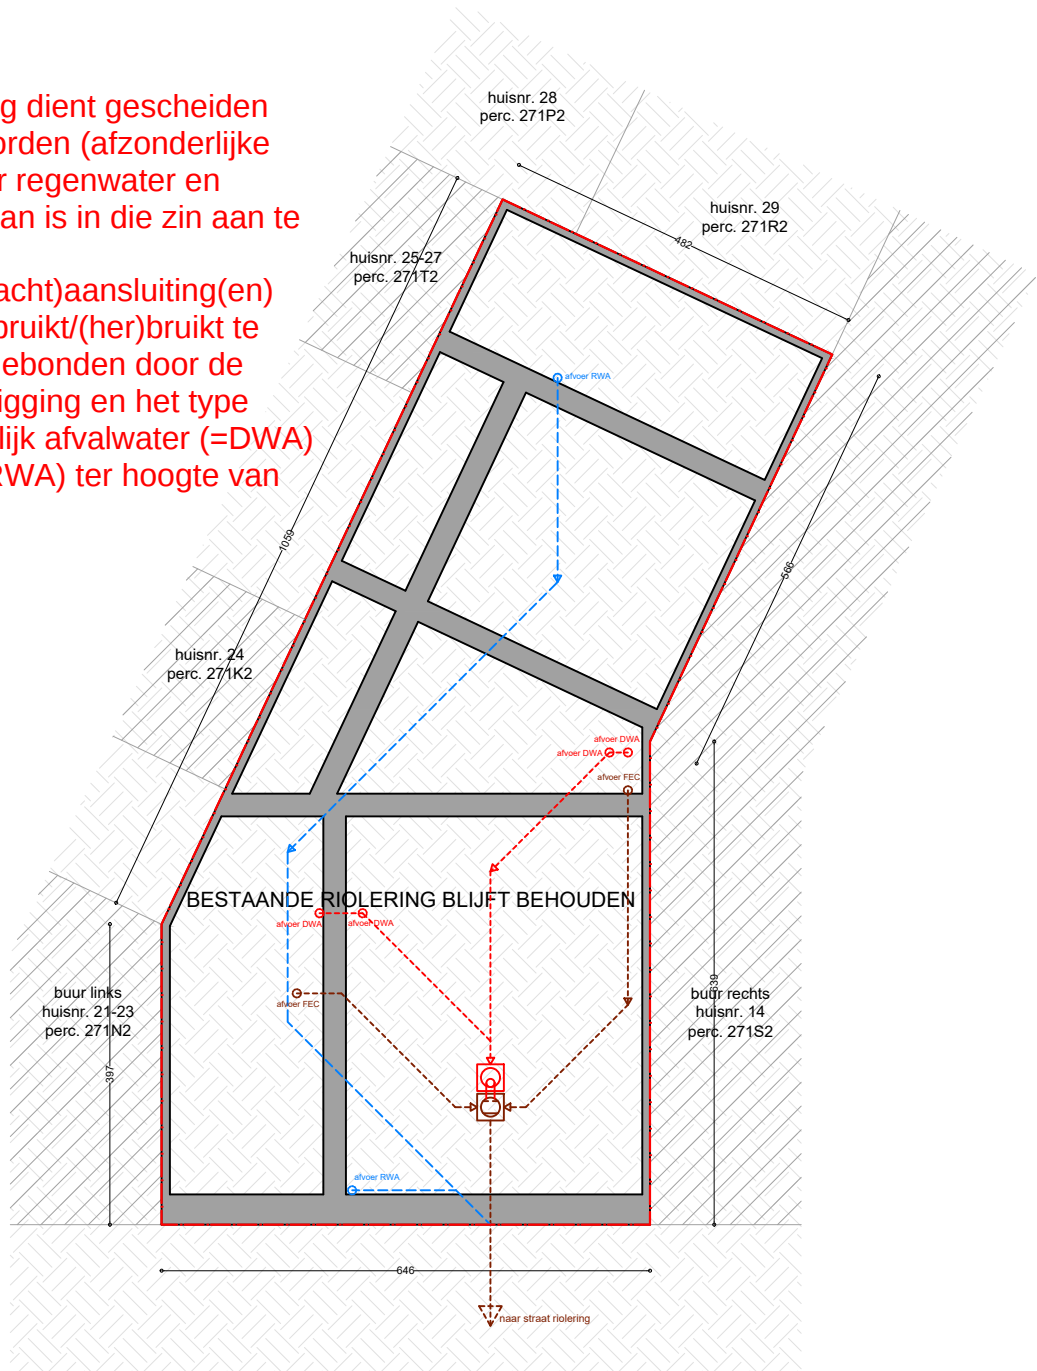

elk ontwerp of inplanting met specifieke nauwkeurigheidseisen, gebaseerd en/of ingepast op de digitale versie, dient voor uitvoering of verdere goedkeuring te worden nagetrokken en/of gecontroleerd op haalbaarheid voor het beoogde doel

stabiliteit
stabiliteitswerken uit te voeren volgens studie ingenieur

EPB, veiligheid & ventilatie
verplichte aanstelling van een veiligheidscoördinator, EPB- en ventilatieverslaggever

maatvoering
deze plannen zijn opgesteld als principetekeningen, de afmetingen zijn richtgevend. Alle documenten en maten dienen vooraf en tijdens de werken gecontroleerd te worden. Alle afwijkingen dienen gemeld te worden aan de architect en opdrachtgever. Deze plannen zijn onder voorbehoud van stabiliteitsstudie en technieken



Fundering/riolering
Geplande toestand

Tenderstraat 16
9000 Gent

plan
13/21

schaal
1/100

datum
06/11/2025

