


ZIE BIJZONDERE VOORWAARDE(N)

Nieuwe verharding gelijkvloers terras
De verhardingen moeten waterdoorlatend worden
aangelegd (en mag geen helling hebben van meer
dan 2%) en/of deze niet-waterdoorlatende
verhardingen moet kunnen afwateren naar een
voldoende grote onverharde groenzone (die
minstens ¼ van de afwaterende oppervlakte is).

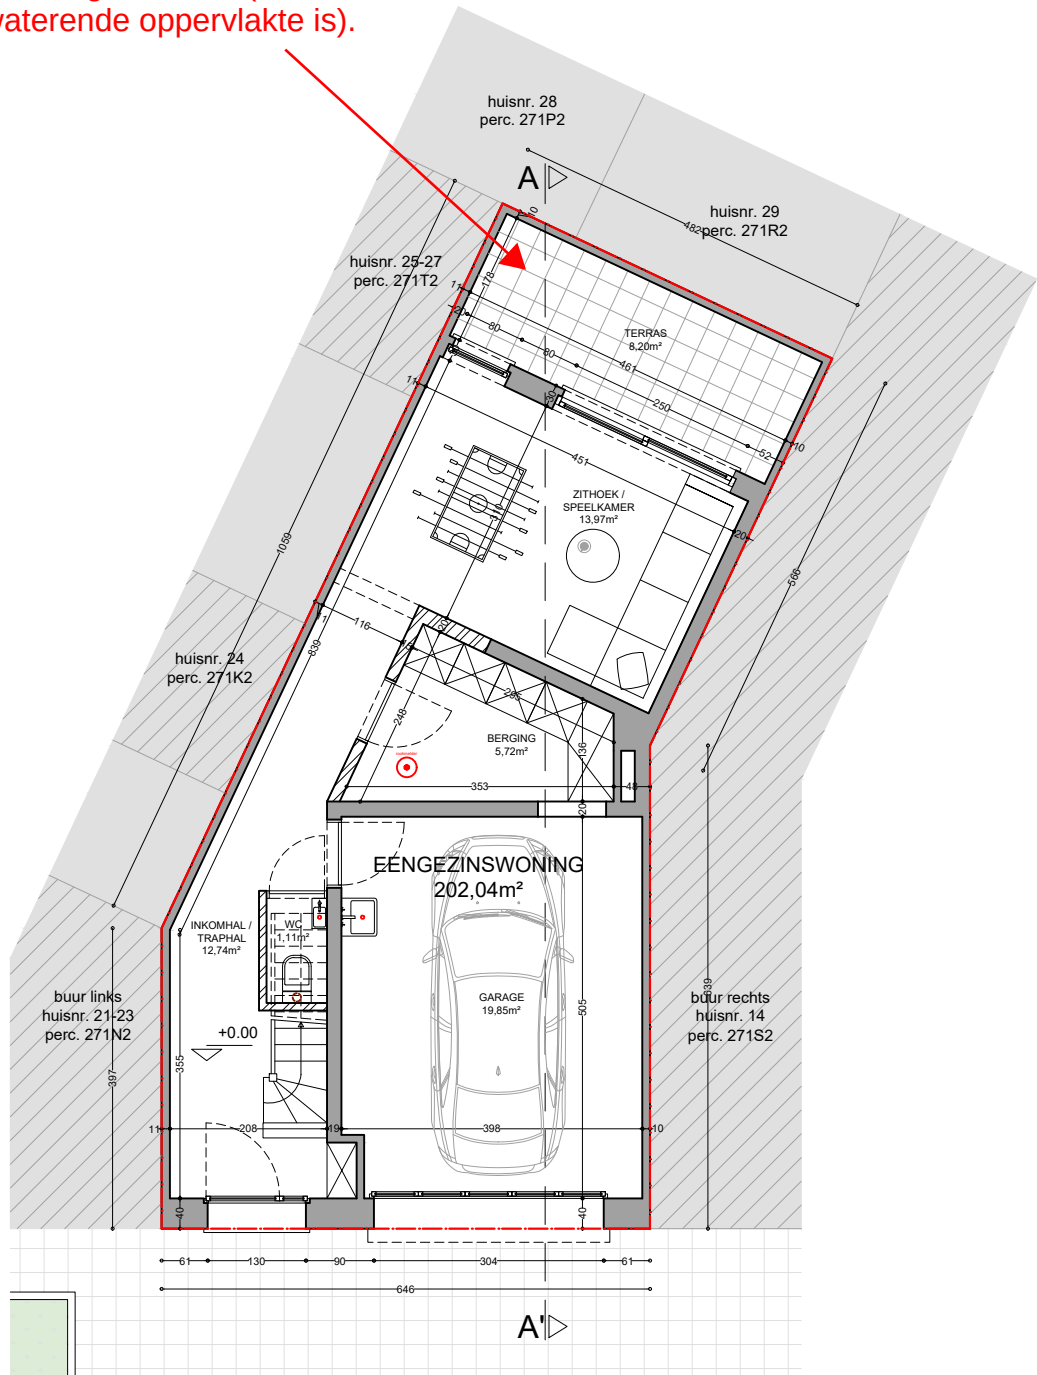

elk ontwerp of inplanting met specifieke nauwkeurigheidseisen, gebaseerd en/of ingepast op de digitale versie, dient voor uitvoering of verdere goedkeuring te worden nagetrokken en/of gecontroleerd op haalbaarheid voor het beoogde doel

stabiliteit
stabiliteitswerken uit te voeren volgens studie ingenieur

EPB, veiligheid & ventilatie
verplichte aanstelling van een veiligheidscoördinator, EPB- en ventilatieverslaggever

maatvoering
deze plannen zijn opgesteld als principetekeningen, de afmetingen zijn richtgevend. Alle documenten en maten dienen vooraf en tijdens de werken gecontroleerd te worden. Alle afwijkingen dienen gemeld te worden aan de architect en opdrachtgever. Deze plannen zijn onder voorbehoud van stabiliteitsstudie en technieken



Gelijkvloers
Geplande toestand

Tenderstraat 16
9000 Gent

plan
14/21

schaal
1/100

datum
06/11/2025

