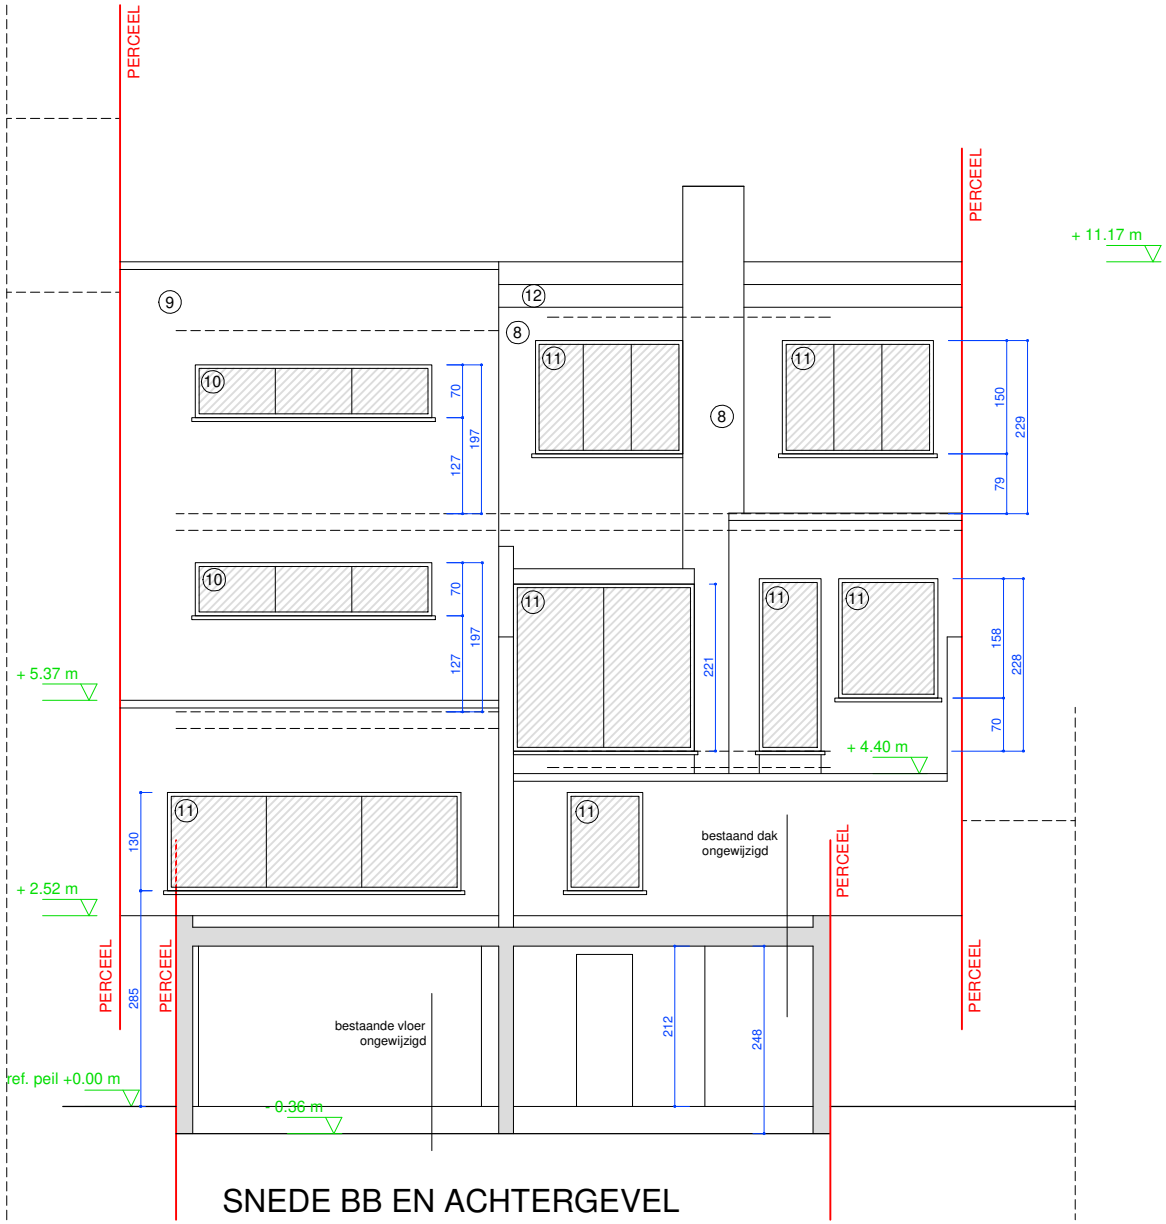

SNEDE BB EN ACHTERGEVEL

bestaande toestand

ongewijzigd

SCHAAL 1/100

ARCHITECT