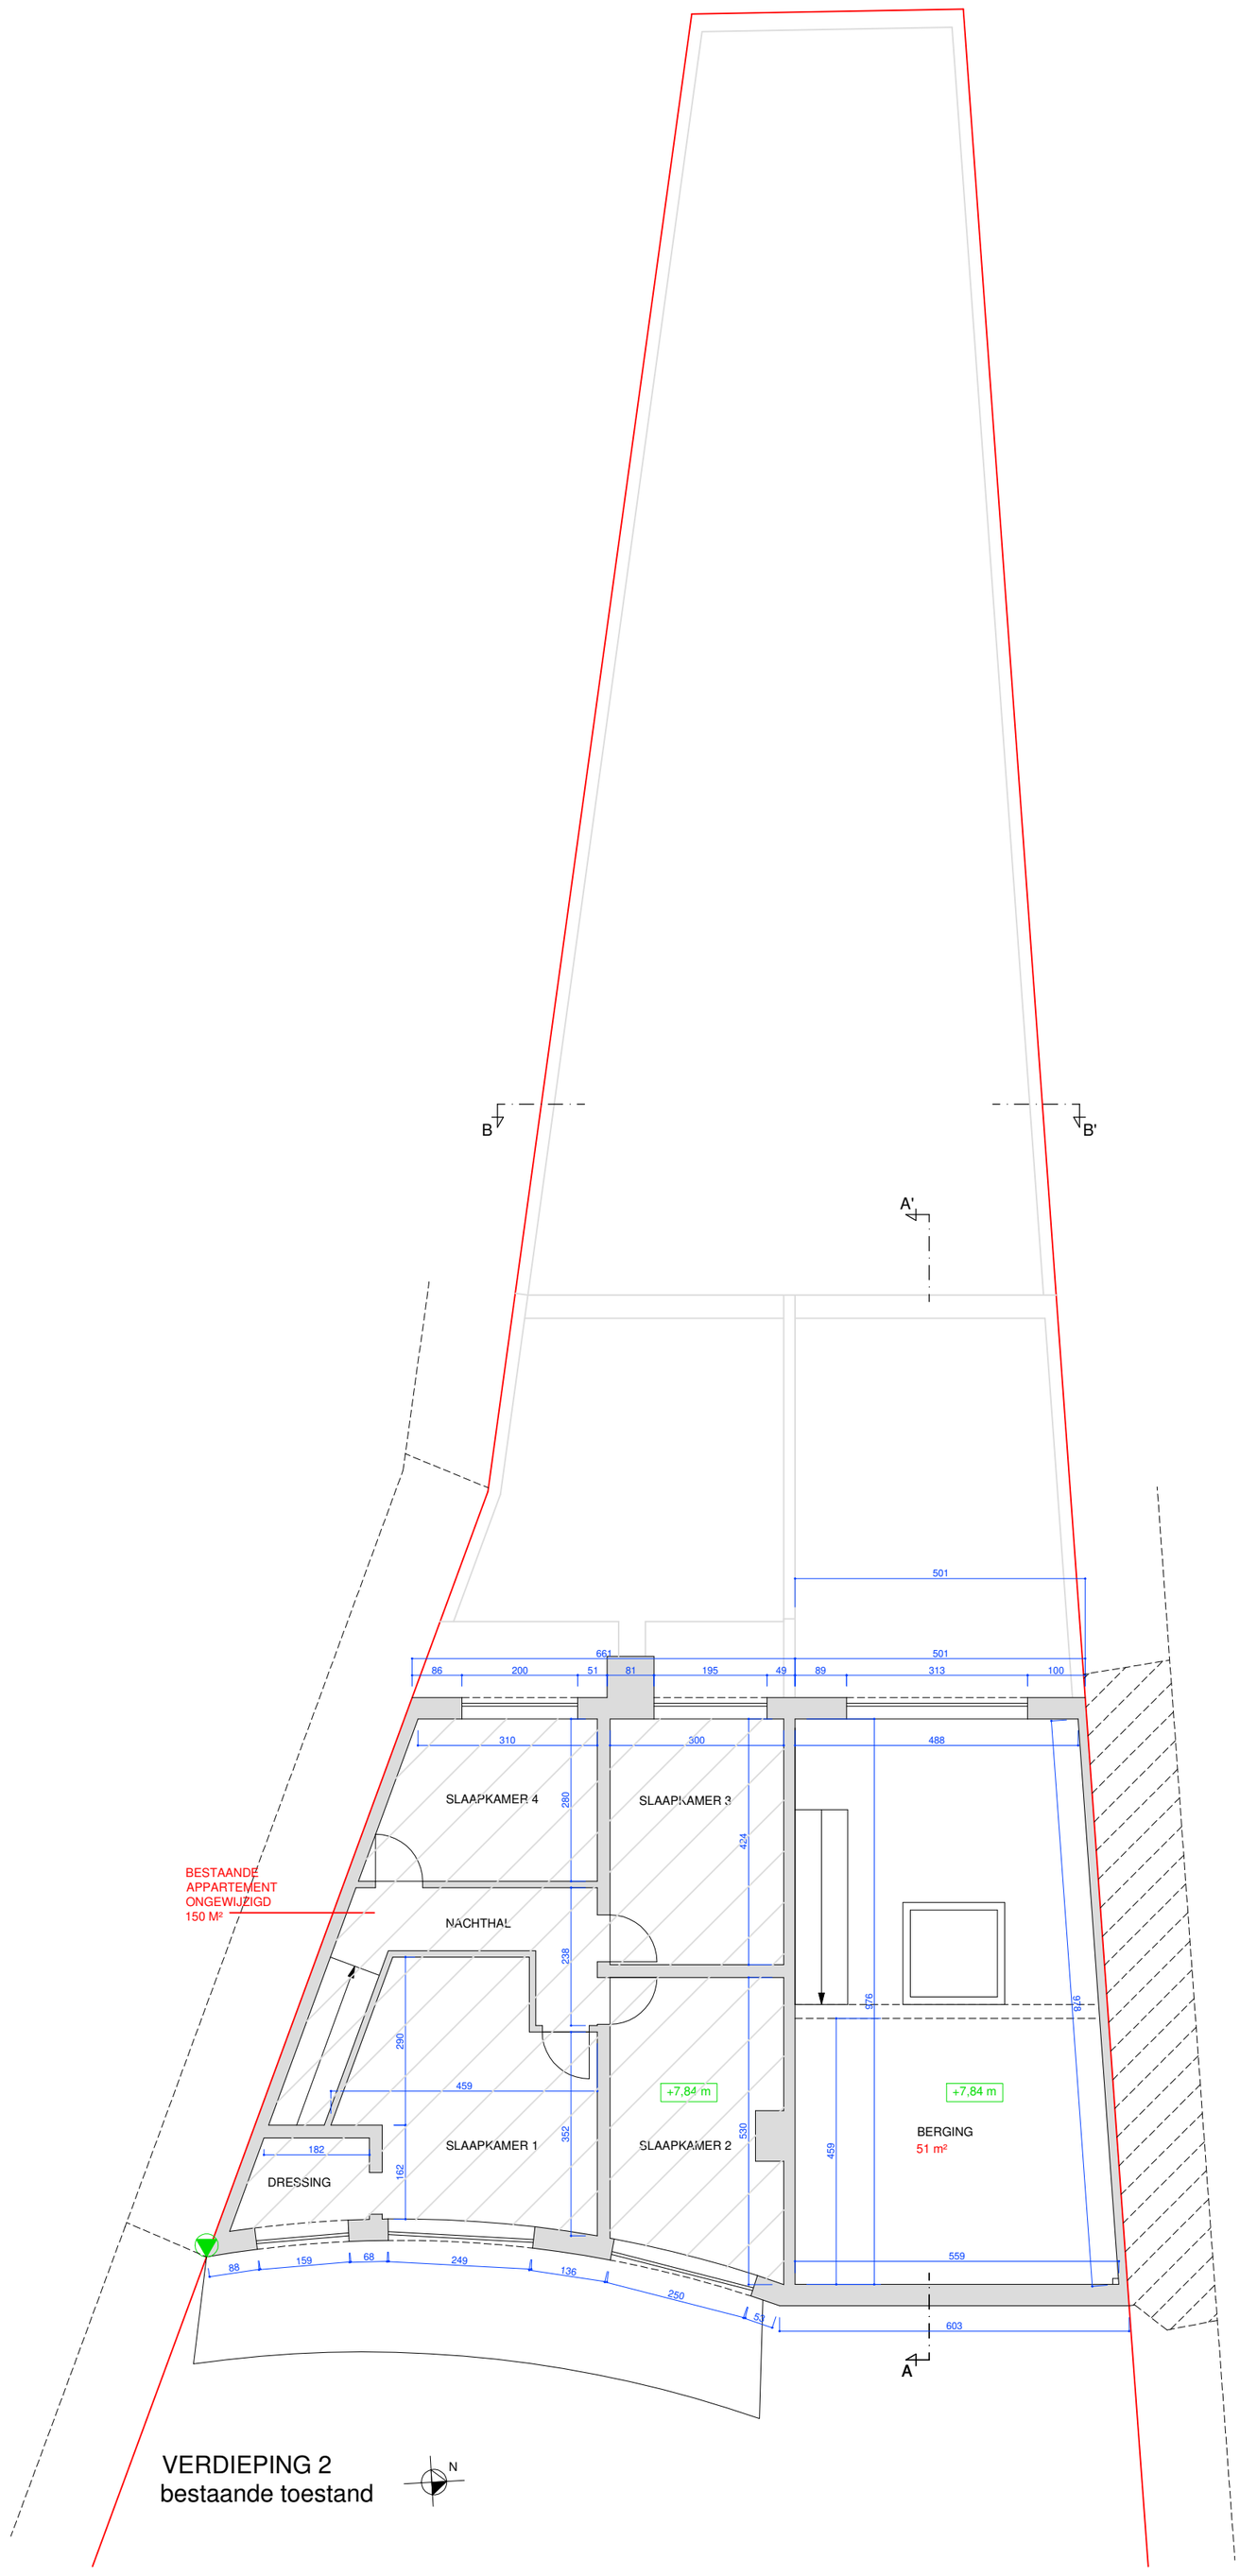

VERDIEPING 2
bestaande toestand

SCHAAL 1/100

TD ARCHITECT