


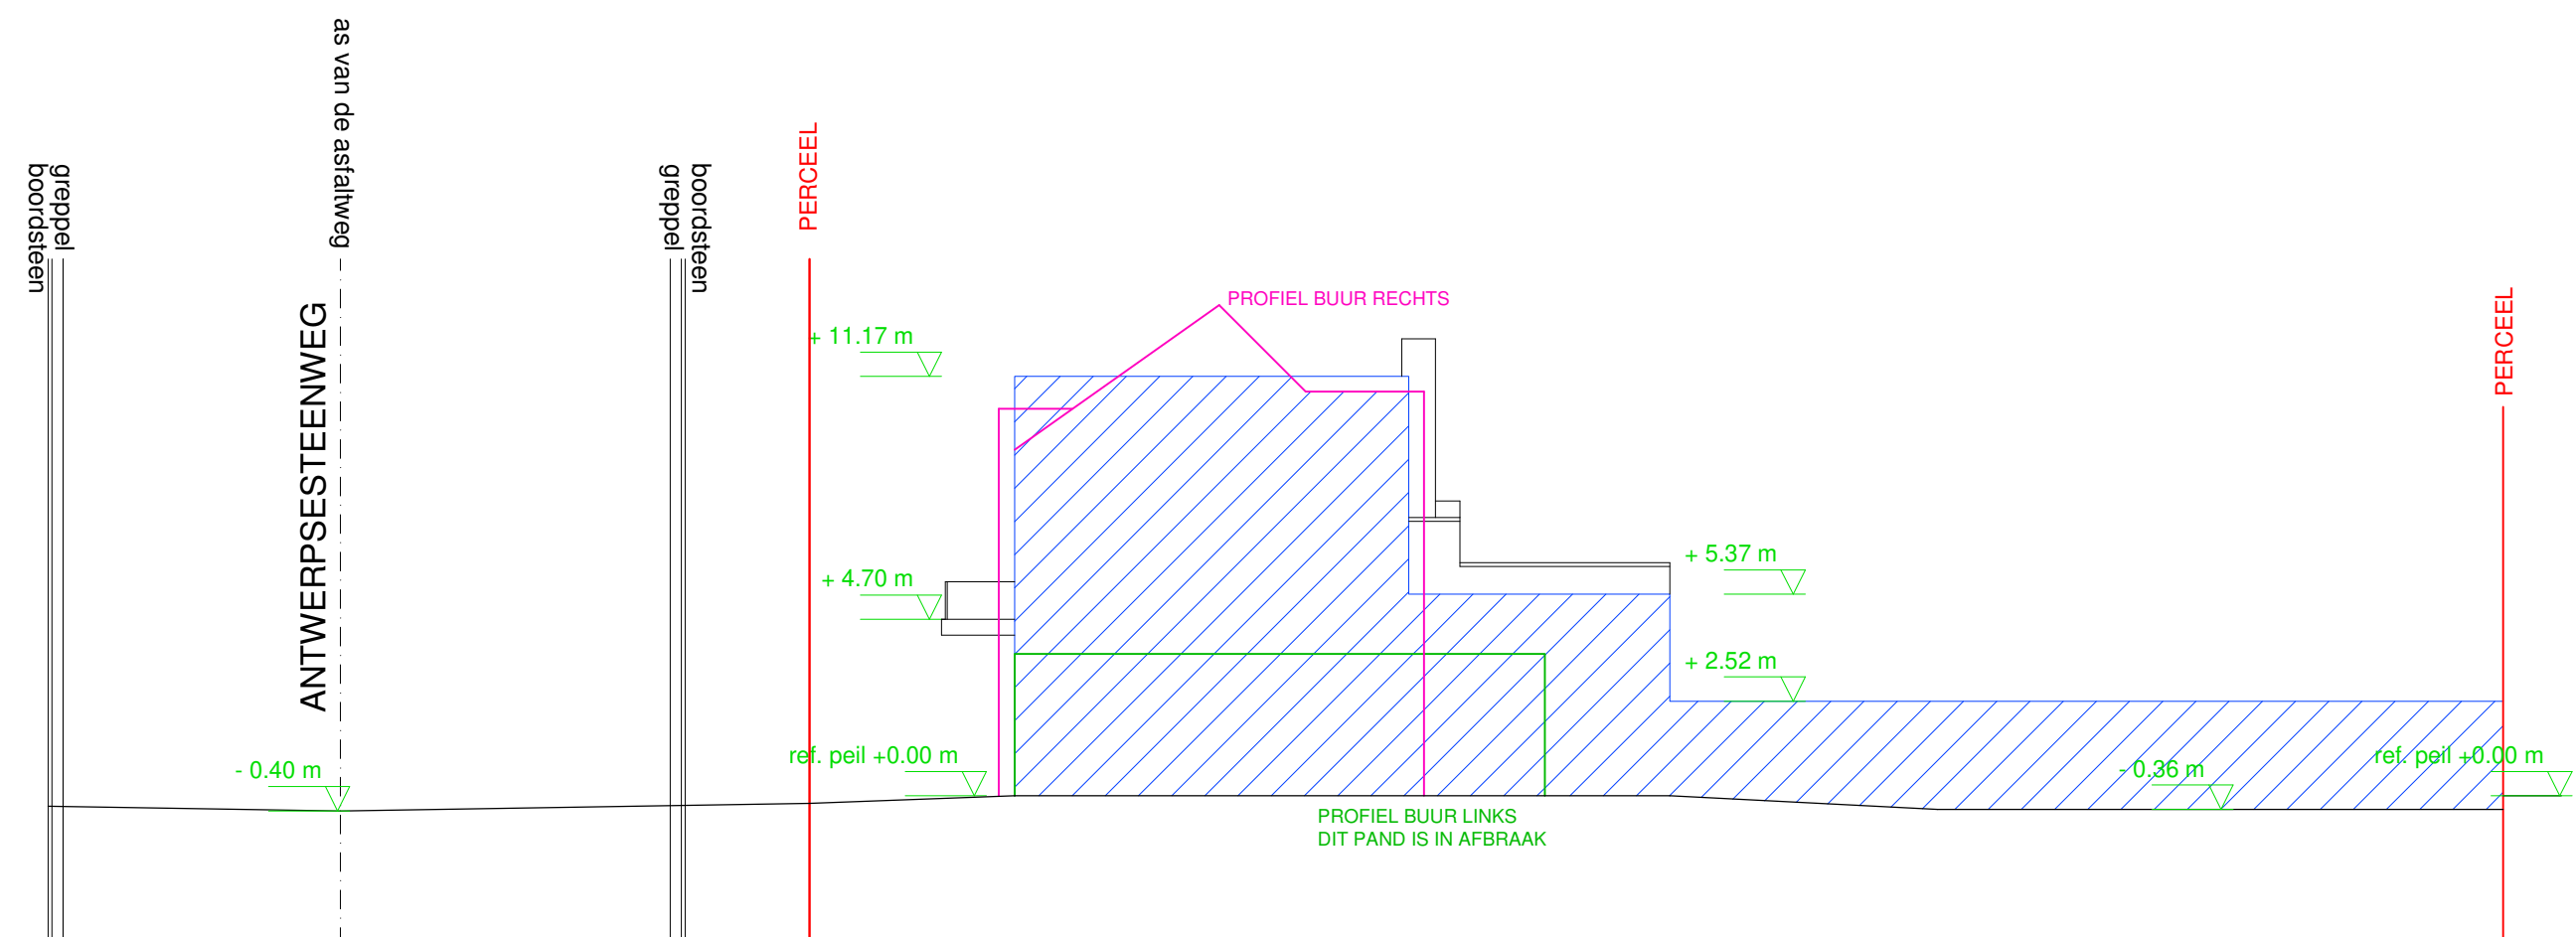

TERREINPROFIEL bestaande toestand **ongewijzigd**
schaal 1/200
- terreinprofiel ongewijzigd