


De tweede dakuitbouw
wordt uitgesloten

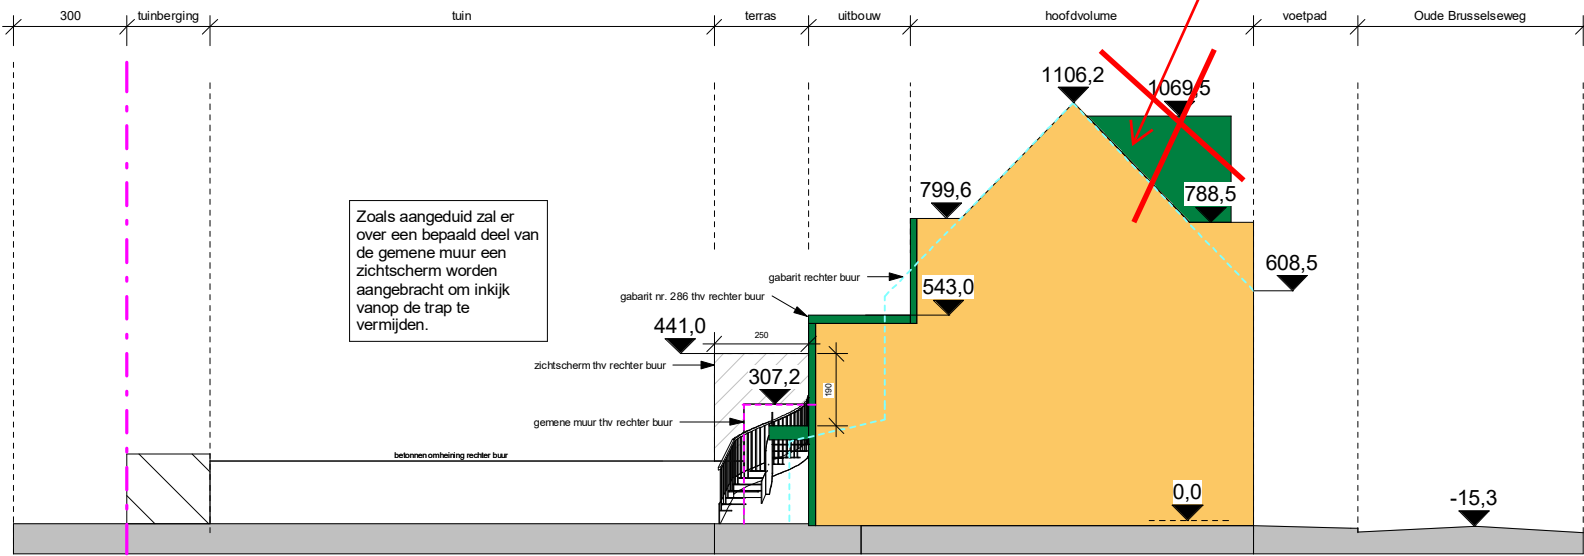

T_N_4.01_Terreinprofiel rechter IBA_5.01 (1) (2)

1 : 200 op A3