


ZIE BIJZONDERE
VOORWAARDE(N)

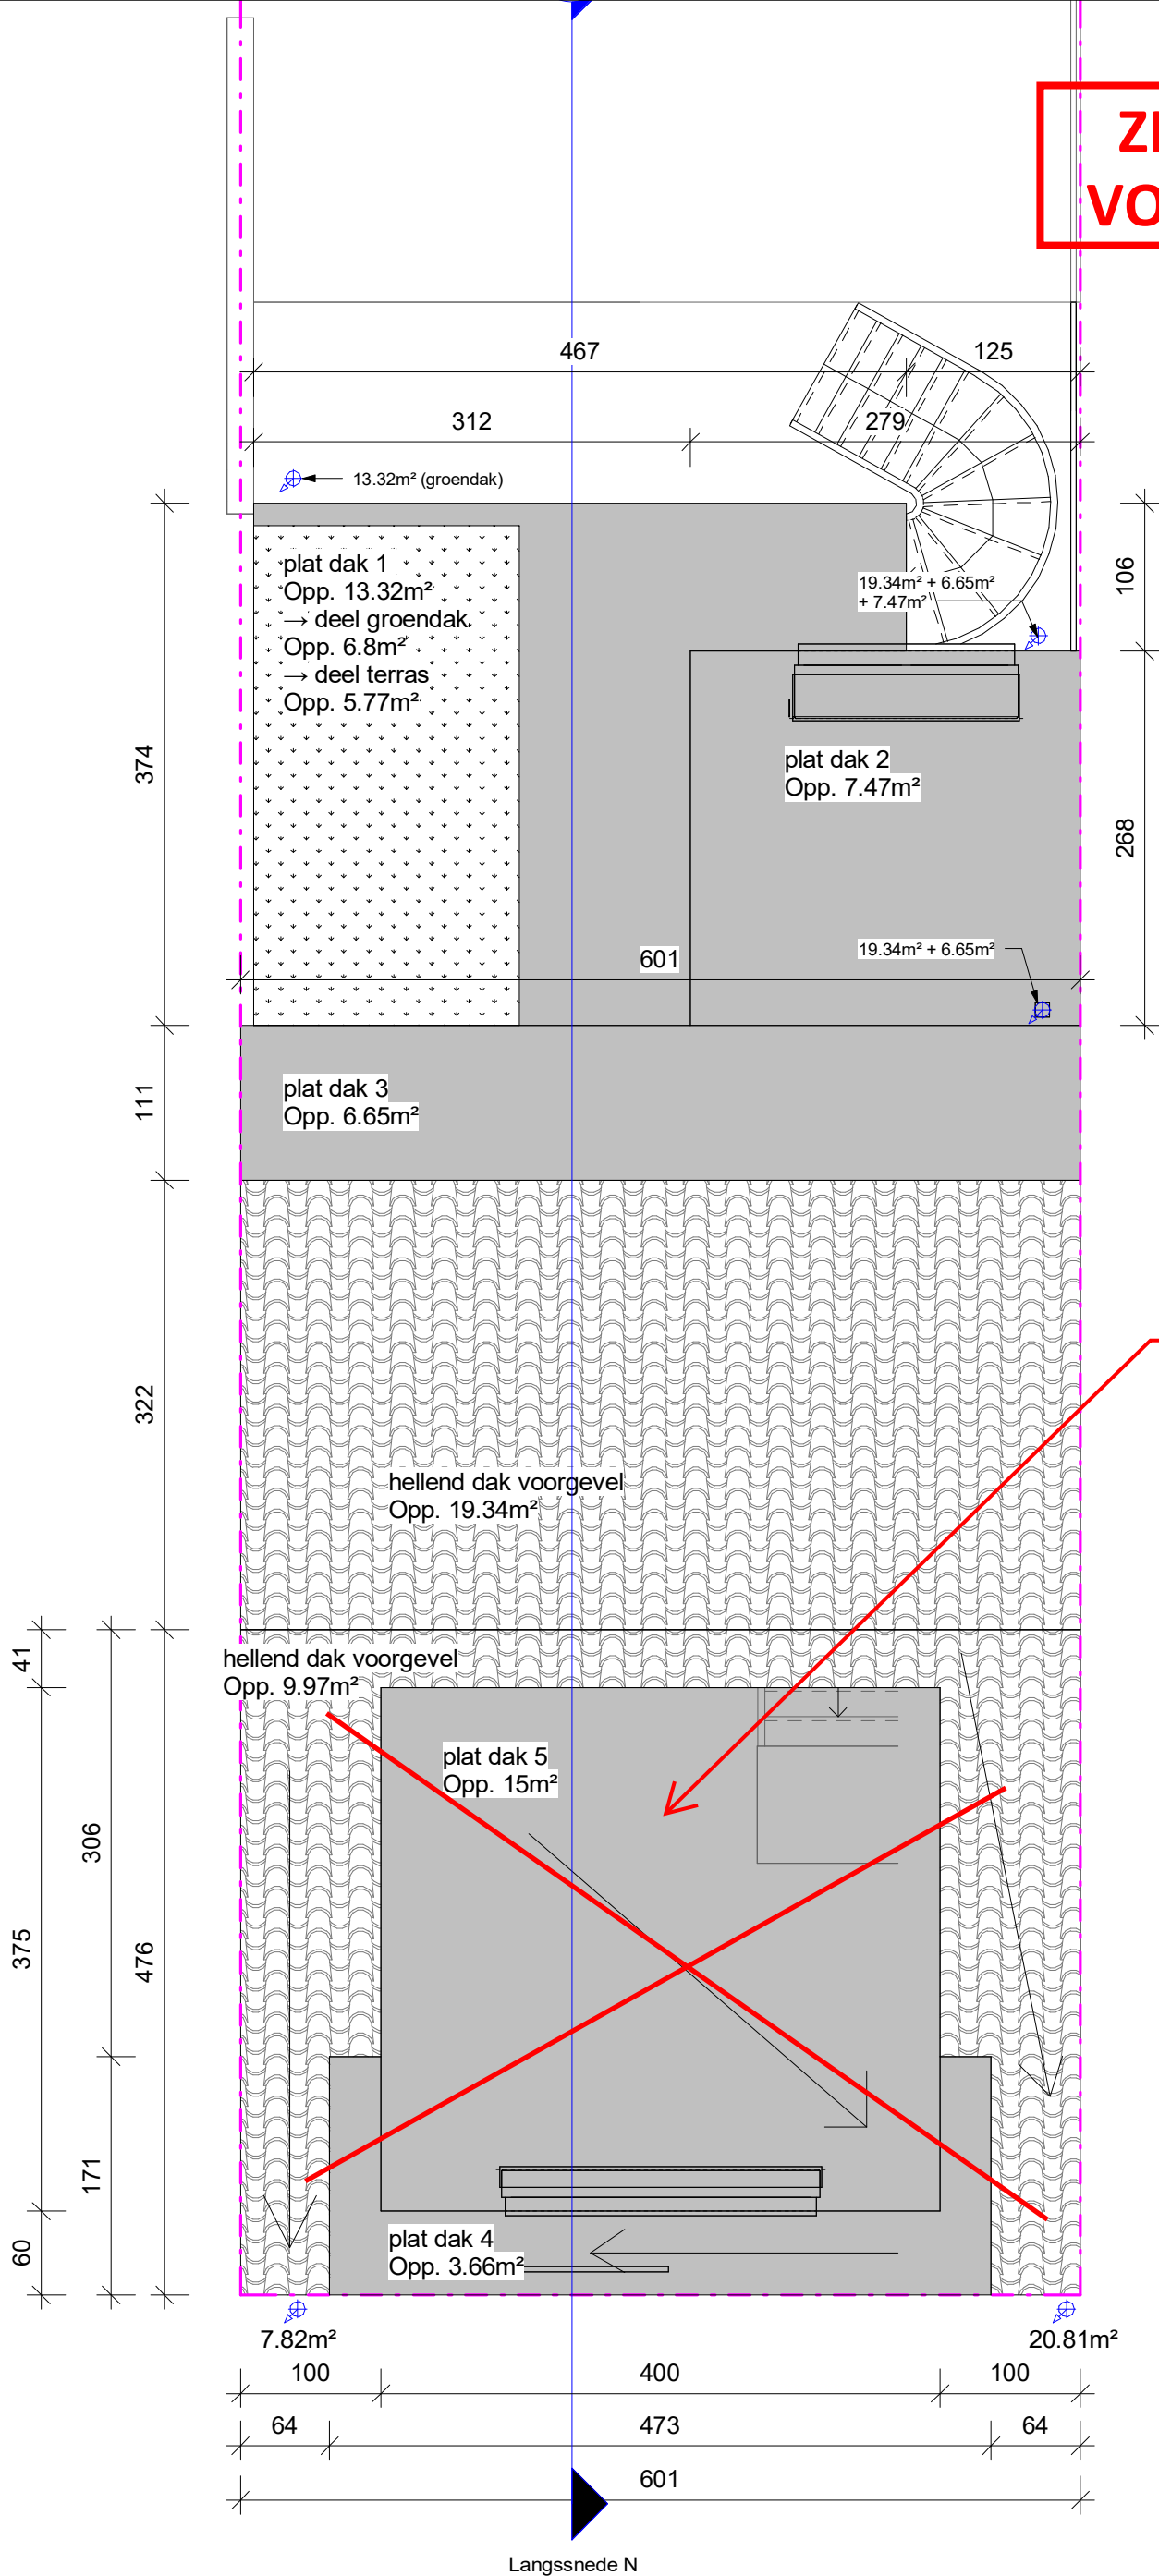

De tweede dakuitbouw
en de slaapkamer
worden uit de
vergunning gesloten.

BA_1.40 (1) P_N_1.40_Dakenplan

1 : 50 op A3

sfinx
BOUW &
COÖRDINATIE

Sfinx bouw & coördinatie
Brusselsesteenweg 173
9050 Gent (Ledeberg)
tel 09/232 02 50
info@sfinx.be

Opdrachtgever: Ferdi De Ville
Merel Cox

Projectfase:

Adres bouwwerf: Oude Brusselseweg 286
B-9050 Gent

Opmerking:

datum afdruk 31-10-2025 11:59:17

" Afmetingen en gegevens op dit plan zijn benaderend. Voorschriften van stabiliteitsingenieur, WTCB, fabrikant en de meetstaat van Sfinx hebben voorrang op deze plannen. Bij onvolkomenheden of onduidelijkheden dient de architect en Sfinx geraadpleegd te worden vóór start van de uitvoering."