


ZIE BIJZONDERE
VOORWAARDE(N)

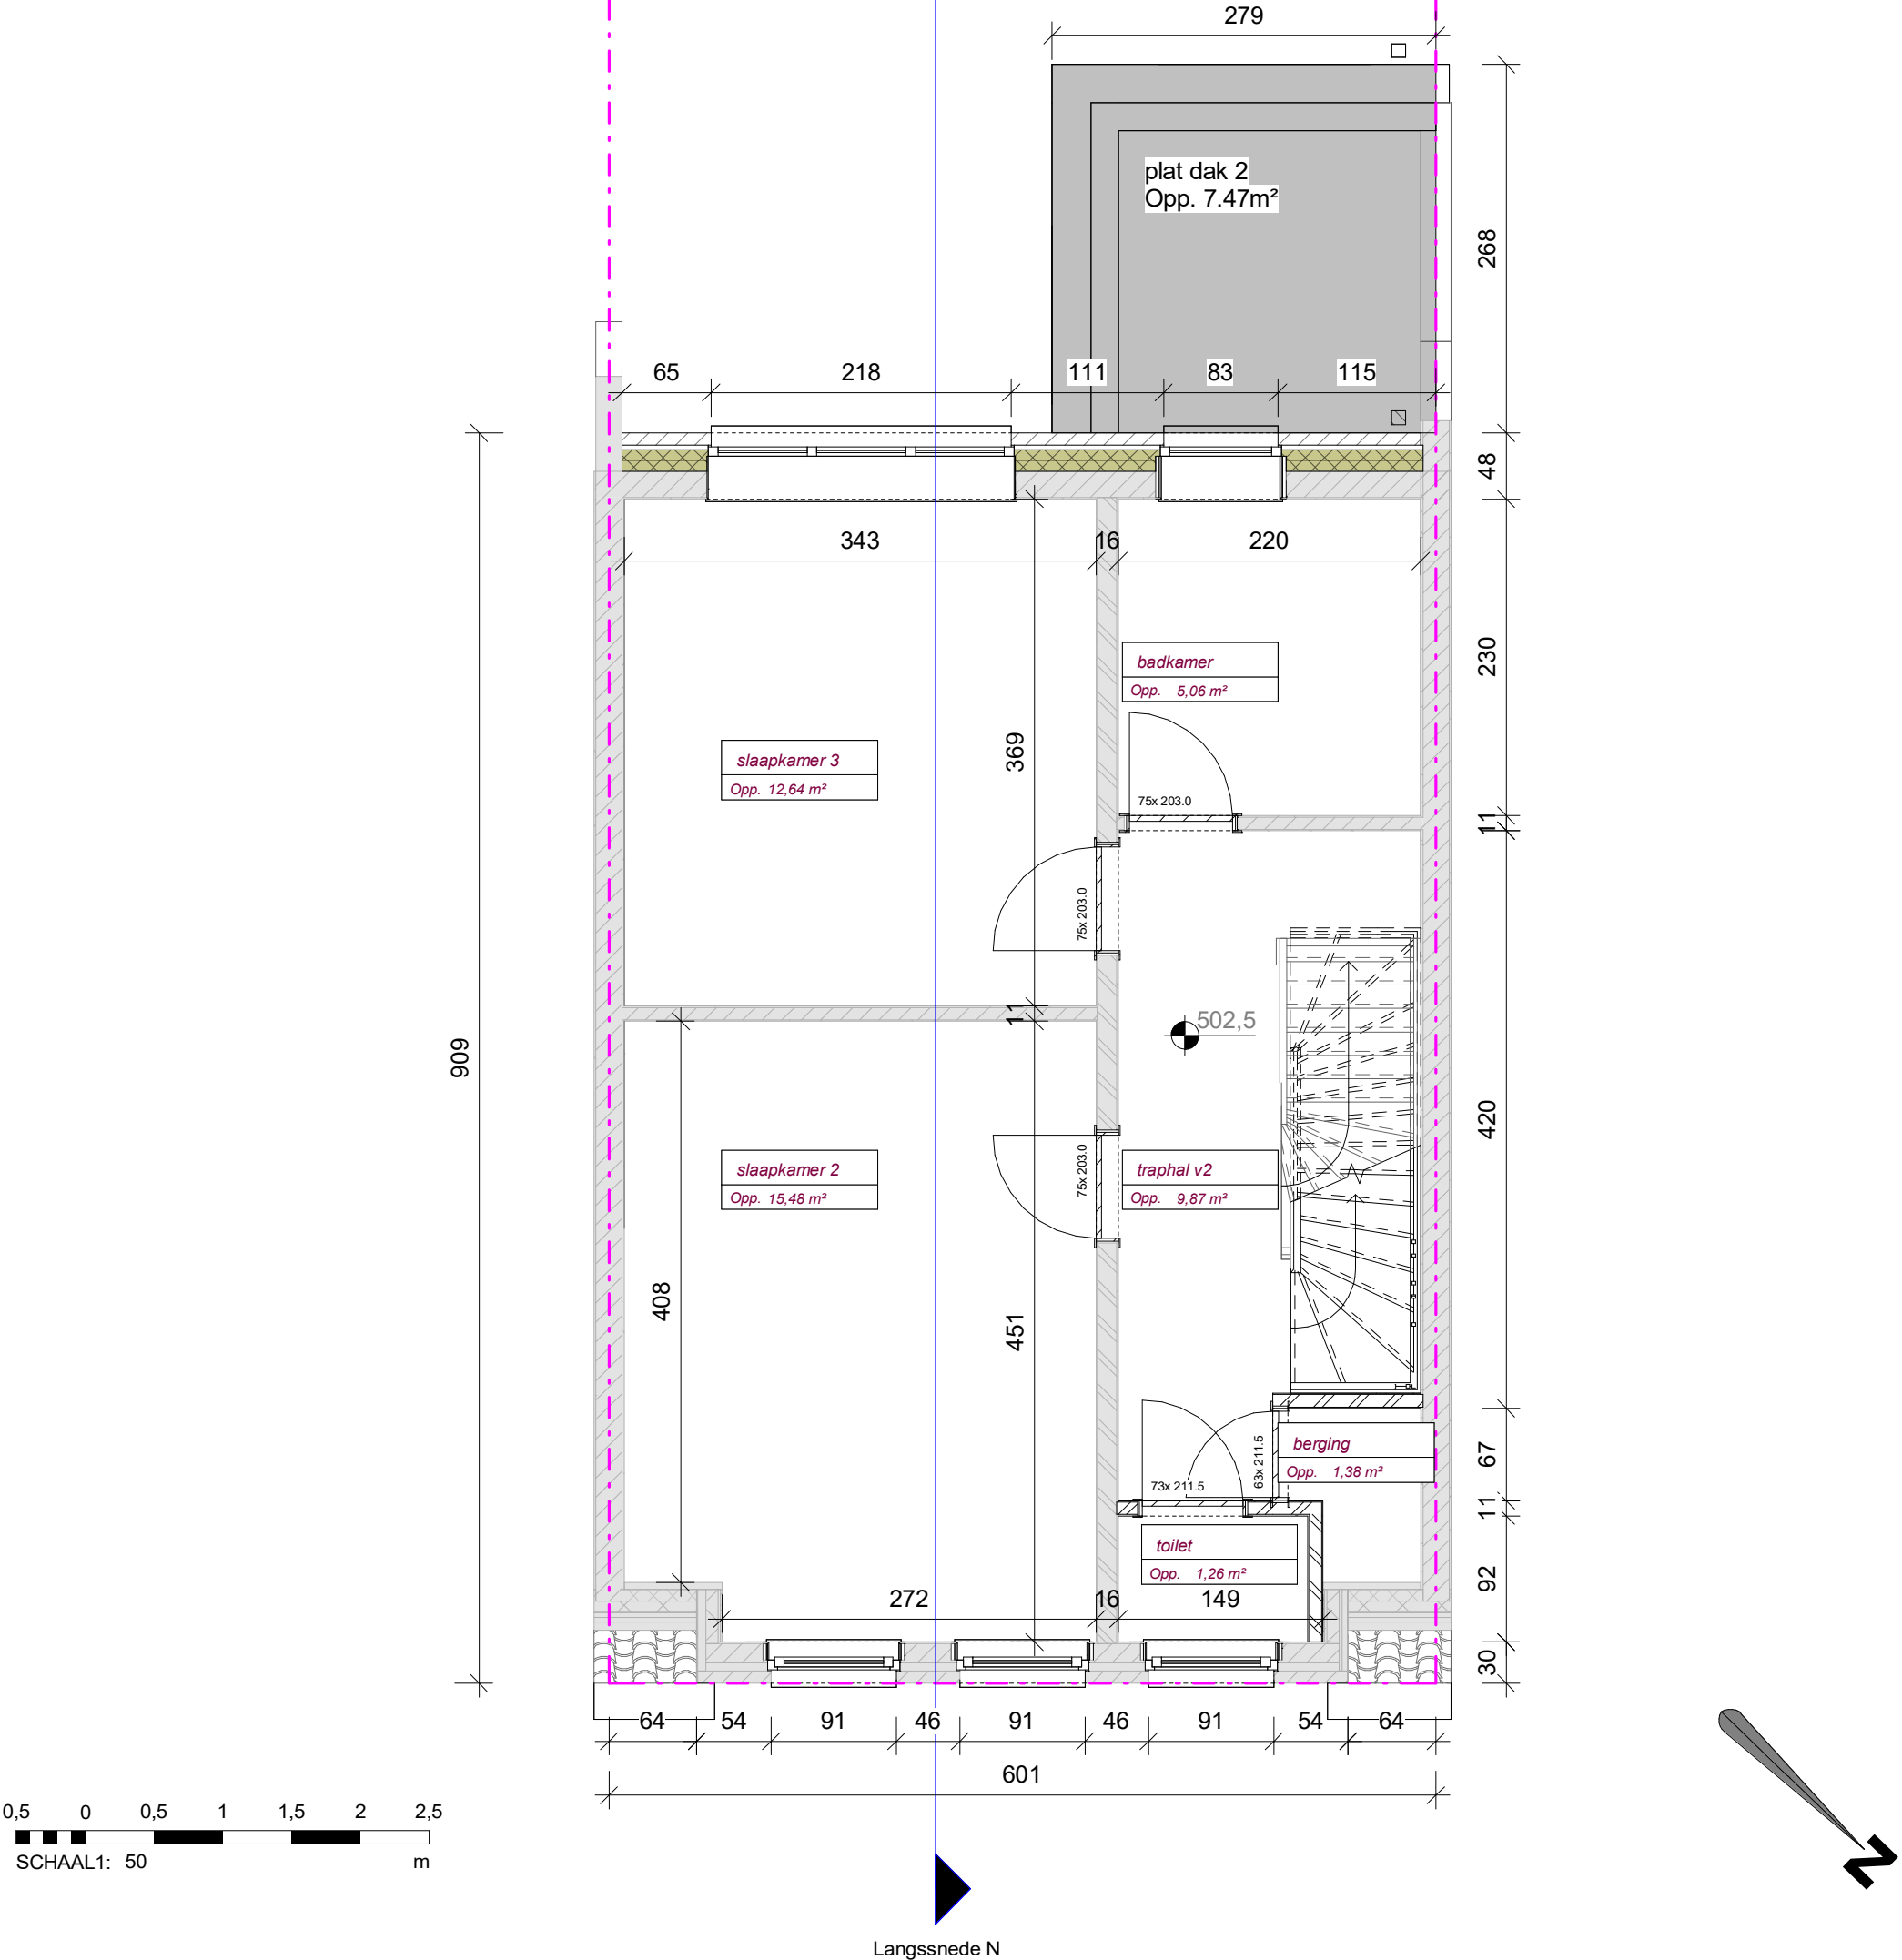

BA_1.20 (1) P_N_1.20_Verdiep 2

1 : 50 op A3



Sfinx bouw & coördinatie
Brusselsesteenweg 173
9050 Gent (Ledeberg)
tel 09/232 02 50
info@sfinx.be

Opdrachtgever: Ferdi De Ville
Merel Cox

Adres bouwwerf: Oude Brusselseweg 286
B-9050 Gent

Projectfase:
Architect: **Piet Vanwormhoudt**

Opmerking: