

Legende Inplantingsplan

- Volume Bestaand
- Volume Afbraak
- Volume Nieuw




- Perceelsgrens
- Rooilijn
- 0,00

Hoogtepeil, in meter t.o.v. de nulpas (Sned)
- 0,00

Hoogtepeil, in meter t.o.v. de nulpas (Grondplan)

Terreinprofiel BT - links

Terreinprofiel BT rechter buur

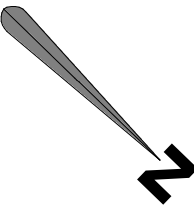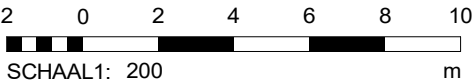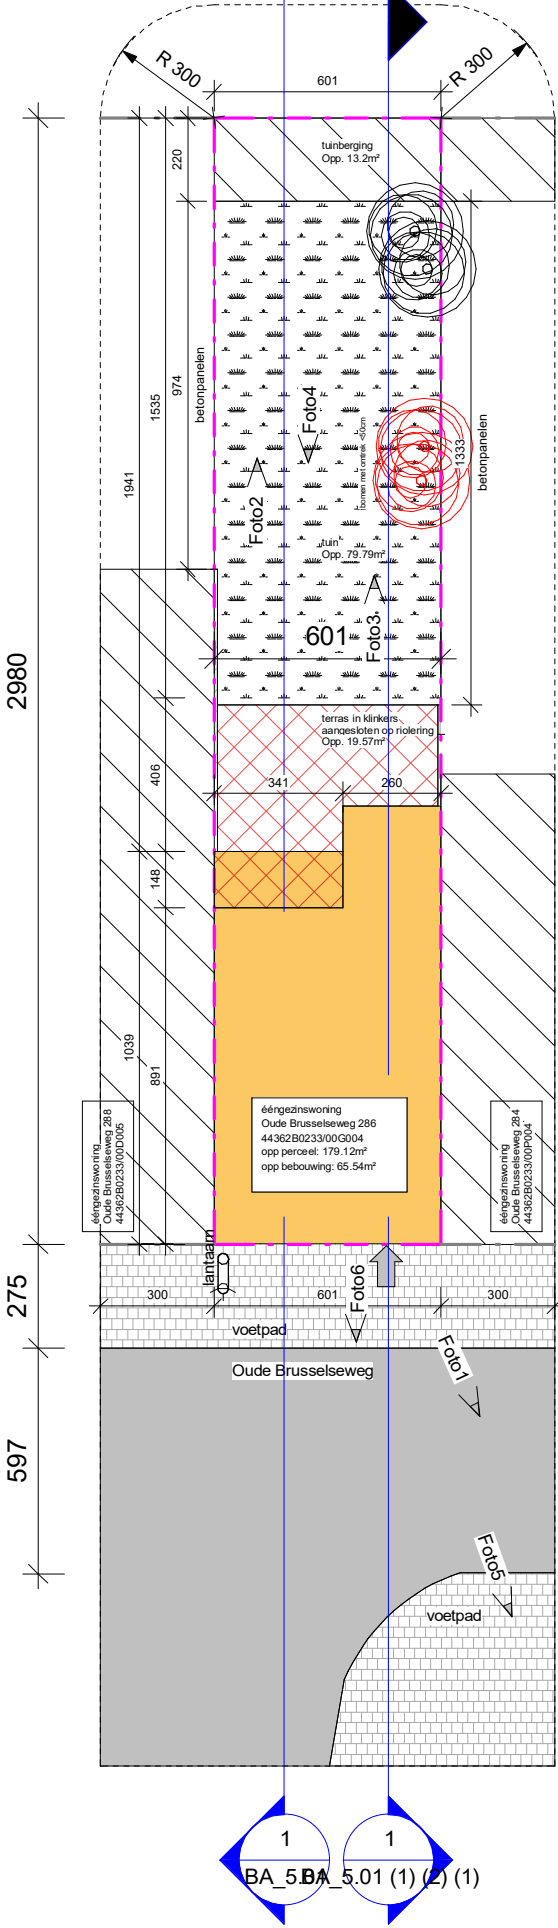

BA_5.02 | B_4.02_Inplantingsplan

As op A3 indicated



Sfinx
BOUW &
COÖRDINATIE

Sfinx bouw & coördinatie
Brusselsesteenweg 173
9050 Gent (Ledeberg)
tel 09/232 02 50
info@sfinx.be

Opdrachtgever: Ferdi De Ville
Merel Cox

Adres bouwwerf: Oude Brusselseweg 286
B-9050 Gent

Projectfase:
Architect: **Piet Vanwormhoudt**

Opmerking:

datum afdruk 17-11-2025 11:37:29

" Afmetingen en gegevens op dit plan zijn benaderend. Voorschriften van stabiliteitsingenieur, WTCB, fabrikant en de meetstaat van Sfinx hebben voorrang op deze plannen. Bij onvolkomenheden of onduidelijkheden dient de architect en Sfinx geraadpleegd te worden vóór start van de uitvoering."