


Legende Gevelmaterialen

- 1 gevelsteen, klei - bruin/grijs
- 2 buitenschrijnwerk, hout - wit
- 3 architectonisch beton - grijs
- 4 dakpan, klei - zwart
- 5 spondeplank, kunststof - wit
- 6 gevelsteen, klei - beige
- 7 buitenschrijnwerk, PVC - wit
- 8 beton, wit
- 9 beplanking, hout - bruin
- 10 buitenschrijnwerk
- 11 kempisch rode gevelsteen
- 12 buitenschrijnwerk, aluminium - oxide rood
- 13 balustrade, staal - pastelblauw
- 14 valbeveiliging, staal - pastelblauw
- 15 buitenschrijnwerk, aluminium - pastelblauw

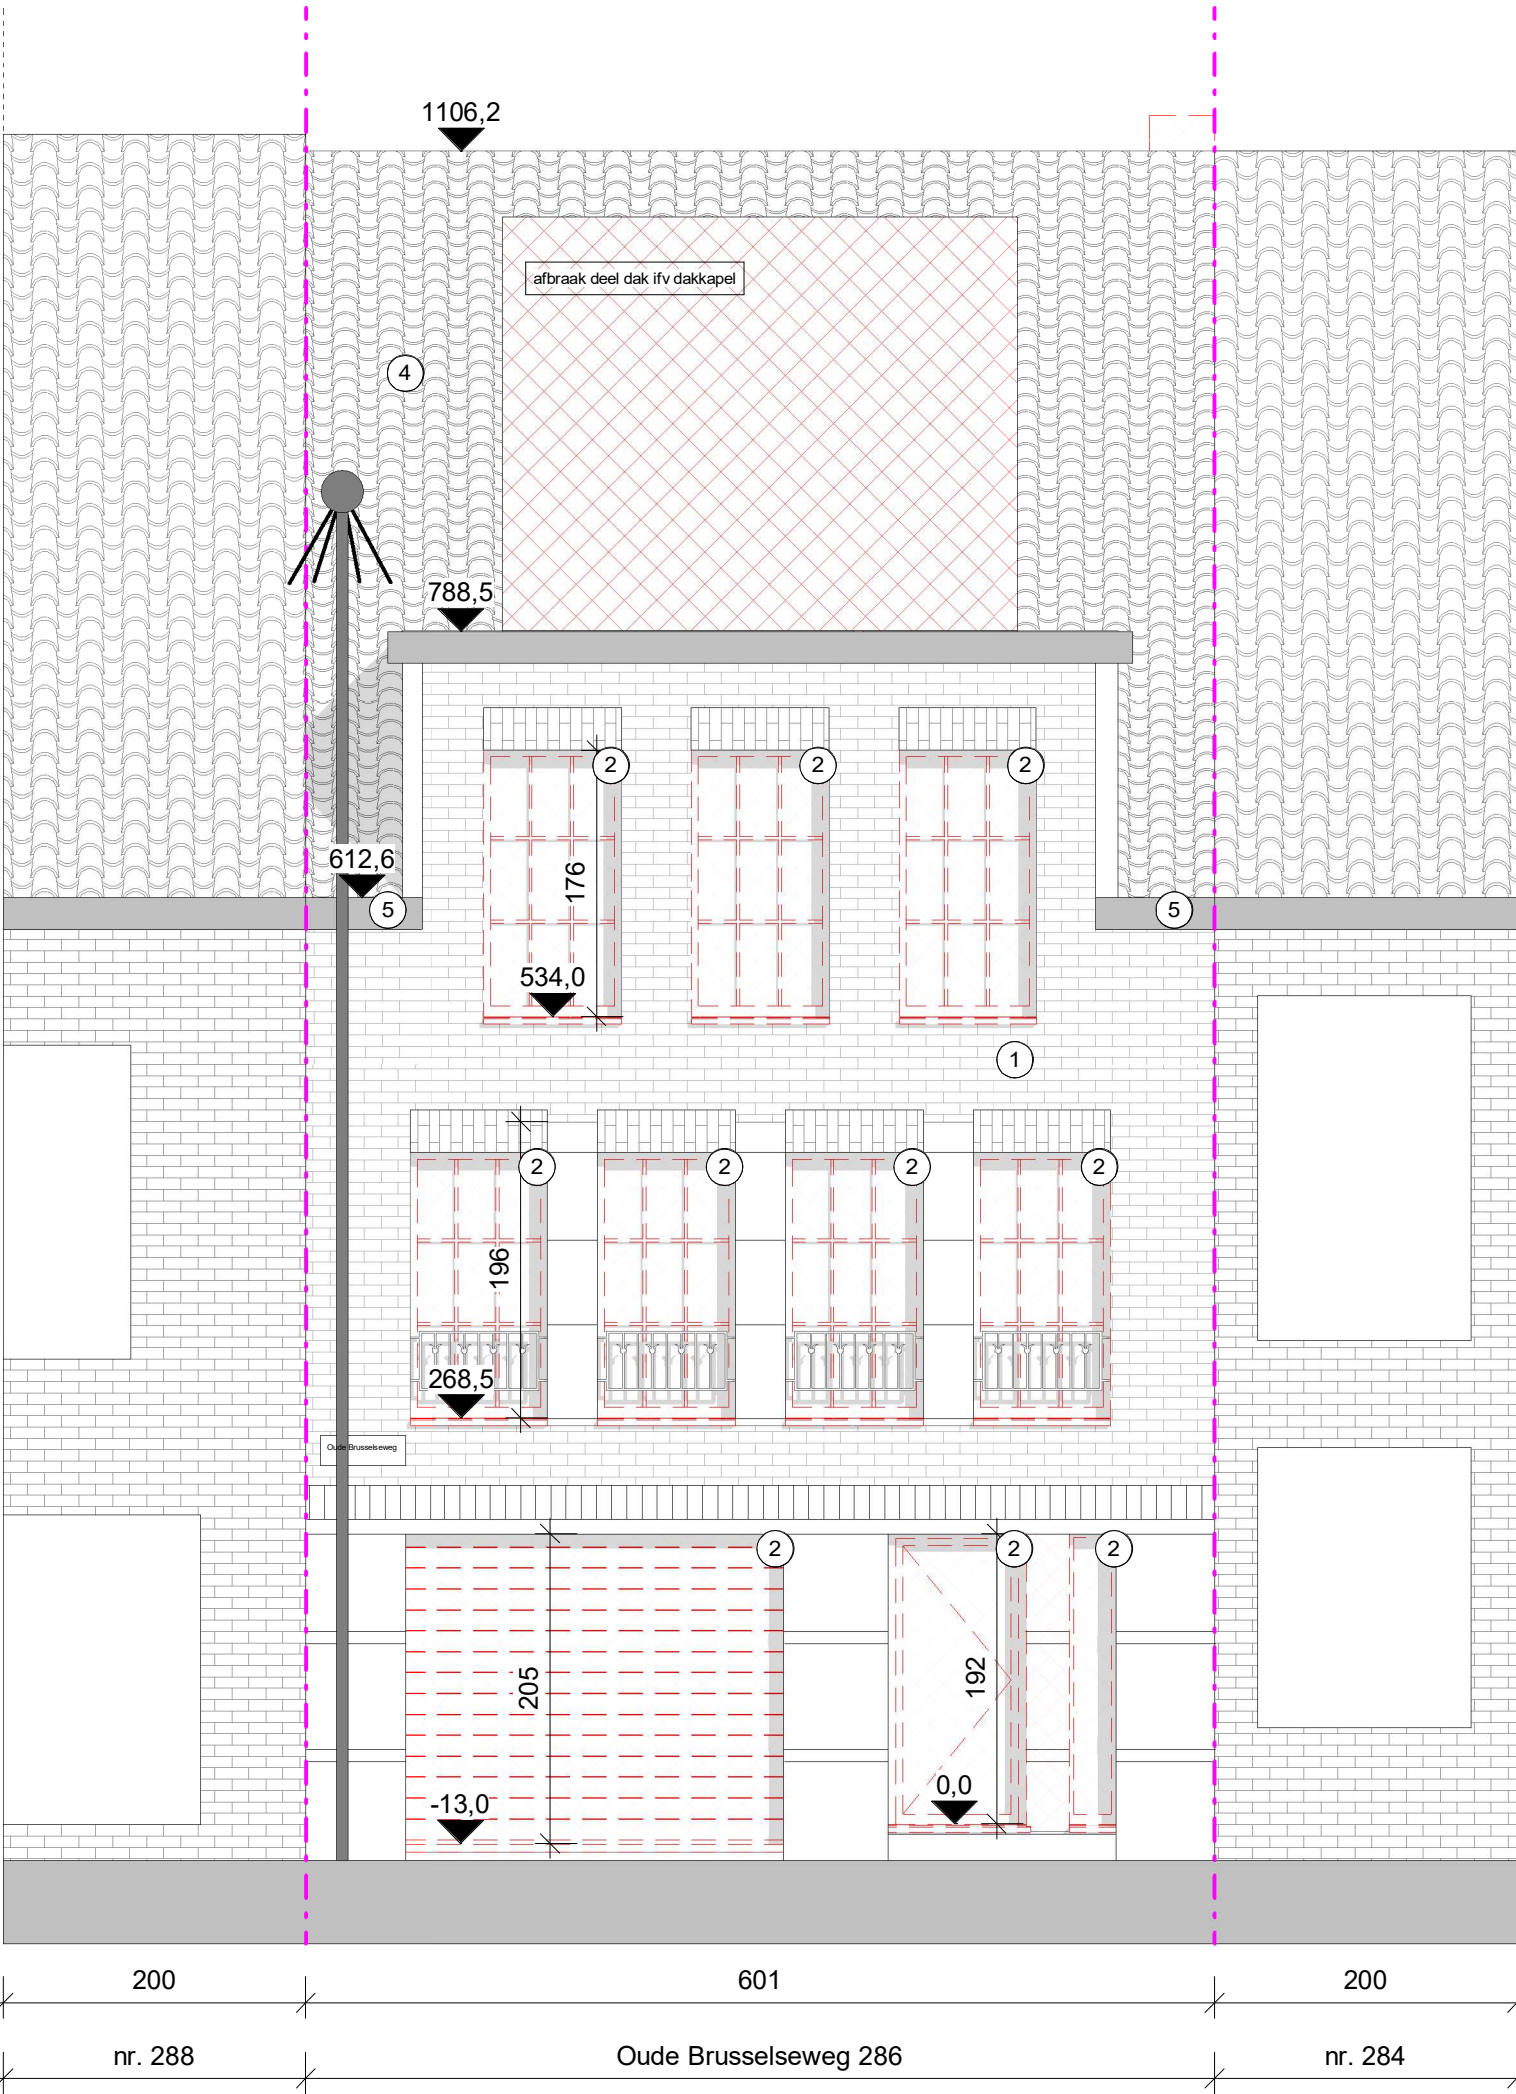

0,5 0 0,5 1 1,5 2 2,5

SCHAAL1: 50 m

BA_2.00 G_B_2.00_Gevelaanzicht Voor

1 : 50 op A3



Sfinx bouw & coördinatie
Brusselsesteenweg 173
9050 Gent (Ledeberg)
tel 09/232 02 50
info@sfinx.be

Opdrachtgever: Ferdi De Ville
Merel Cox

Projectfase:
Architect: **Piet Vanwormhoudt**

Adres bouwwerf: Oude Brusselseweg 286
B-9050 Gent

Opmerking:

datum afdruk 31-10-2025 11:59:04

" Afmetingen en gegevens op dit plan zijn benaderend. Voorschriften van stabiliteitsingenieur, WTCB, fabrikant en de meetstaat van Sfinx hebben voorrang op deze plannen. Bij onvolkomenheden of onduidelijkheden dient de architect en Sfinx geraadpleegd te worden vóór start van de uitvoering."