


Legende Gevelmaterialen

- 1 gevelsteen, klei - bruin/grijs
- 2 buitenschrijnwerk, hout - wit
- 3 architectonisch beton - grijs
- 4 dakpan, klei - zwart
- 5 spondeplank, kunststof - wit
- 6 gevelsteen, klei - beige
- 7 buitenschrijnwerk, PVC - wit
- 8 beton, wit
- 9 beplanking, hout - bruin
- 10 buitenschrijnwerk
- 11 kempisch rode gevelsteen
- 12 buitenschrijnwerk, aluminium - oxide rood
- 13 balustrade, staal - pastelblauw
- 14 valbeveiliging, staal - pastelblauw
- 15 buitenschrijnwerk, aluminium - pastelblauw

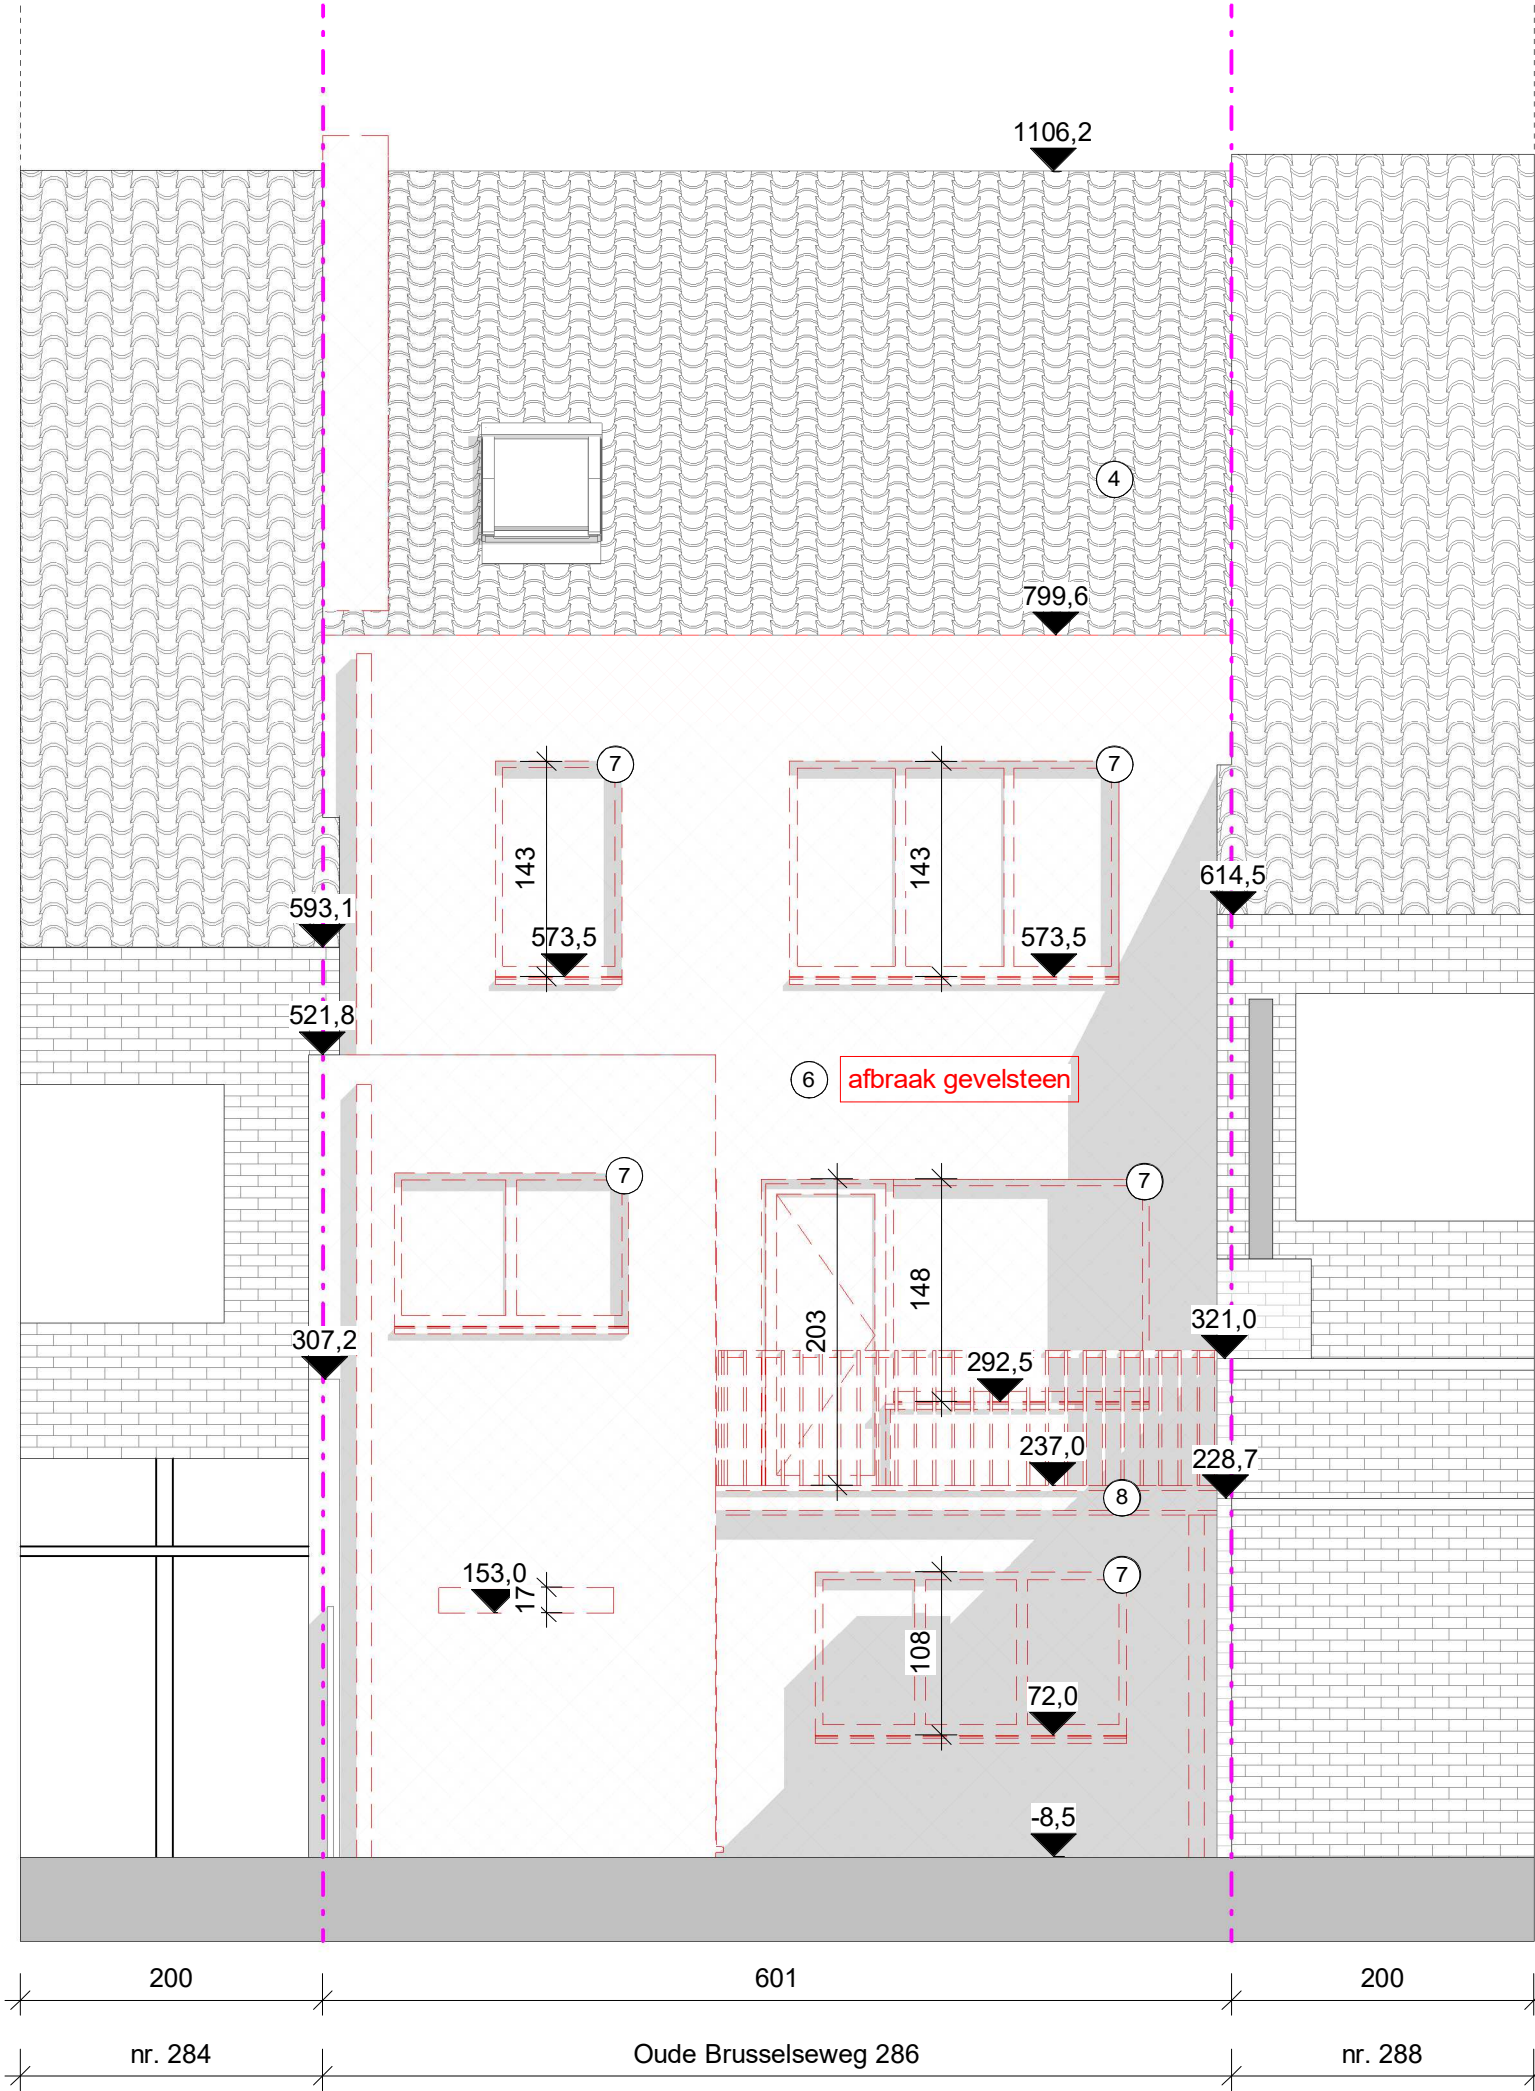

BA_2.01 G_B_2.01_Gevelaanzicht Achter

1 : 50 op A3



Sfinx bouw & coördinatie
Brusselsesteenweg 173
9050 Gent (Ledeberg)
tel 09/232 02 50
info@sfinx.be

Opdrachtgever: Ferdi De Ville
Merel Cox

Adres bouwwerf: Oude Brusselseweg 286
B-9050 Gent

Projectfase:
Architect: **Piet Vanwormhoudt**

Opmerking: