


dak sandwichpanelen grijs
gevel sandwichpanelen grijs



ZIJGEVEL LINKS 1/50

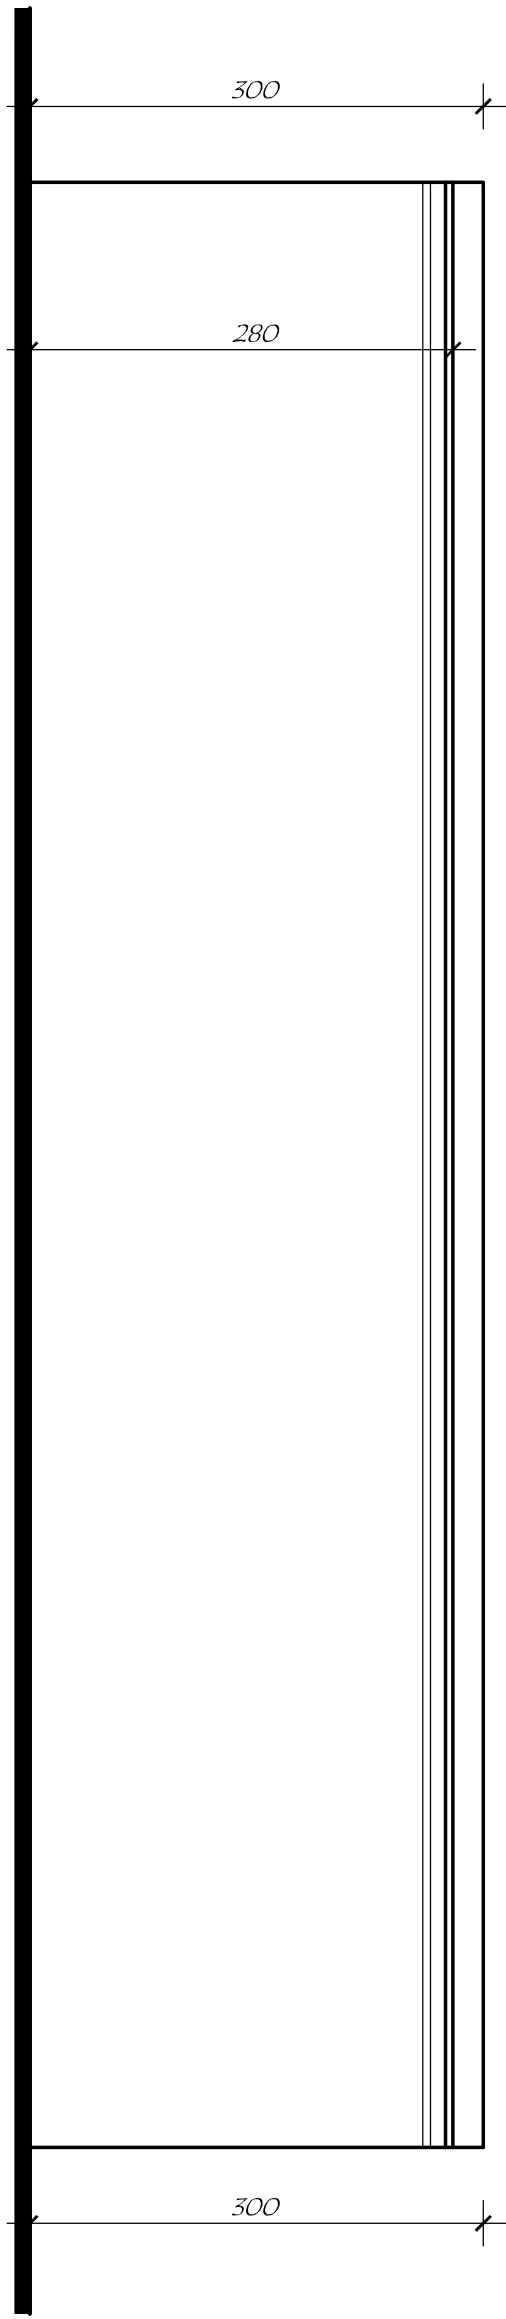

Bestaand