


beton deksteen  
gevel cementering grijs  
buitenschrijnwerk hout bruin  
arduin dorpel



## ZIJGEVEL LINKS 1/50



Vergund