


alu. dakrand
gevel sandwichpanelen grijs
buitenschrijnwerk pvc wit
arduin dorpels



ZIGGEVEL LINKS 1/50



Nieuw