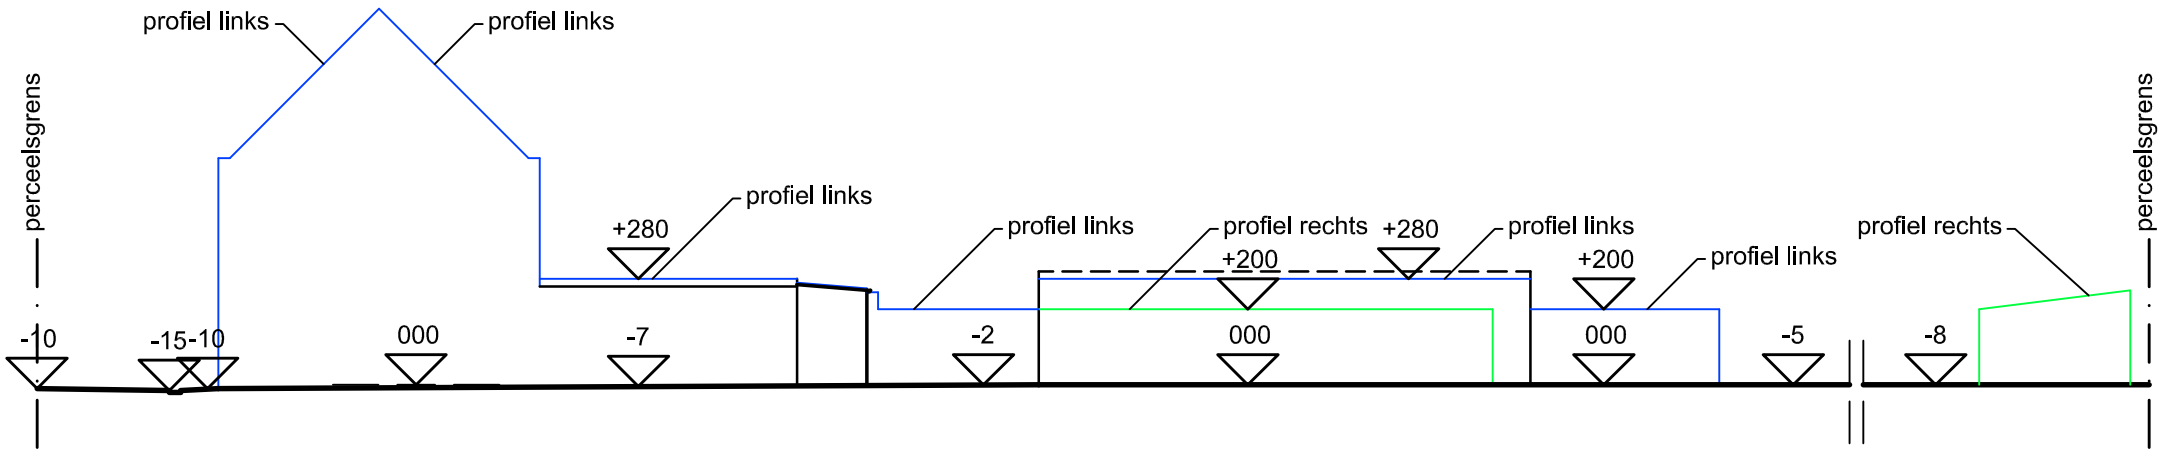

TERREINPROFIEL 1/200

Bestaand