


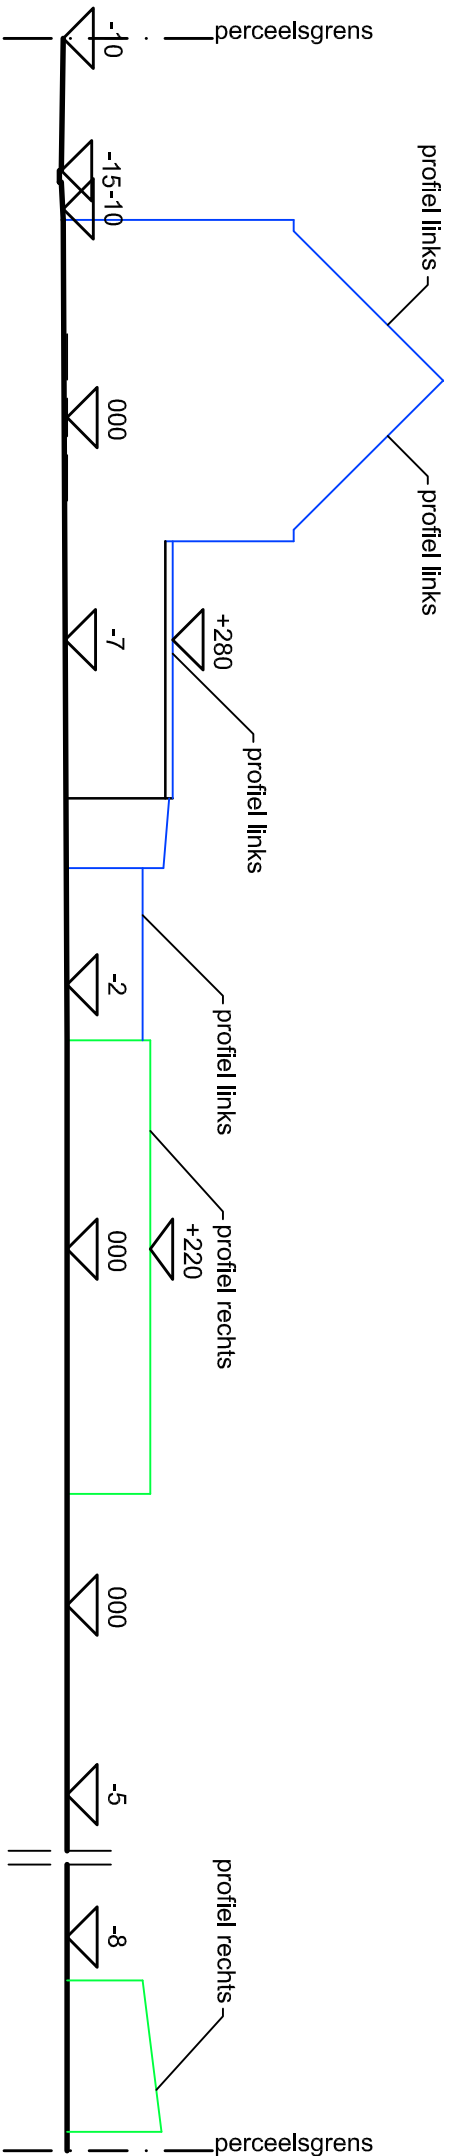

TERREINPROFIEL 1/200



Vergund