


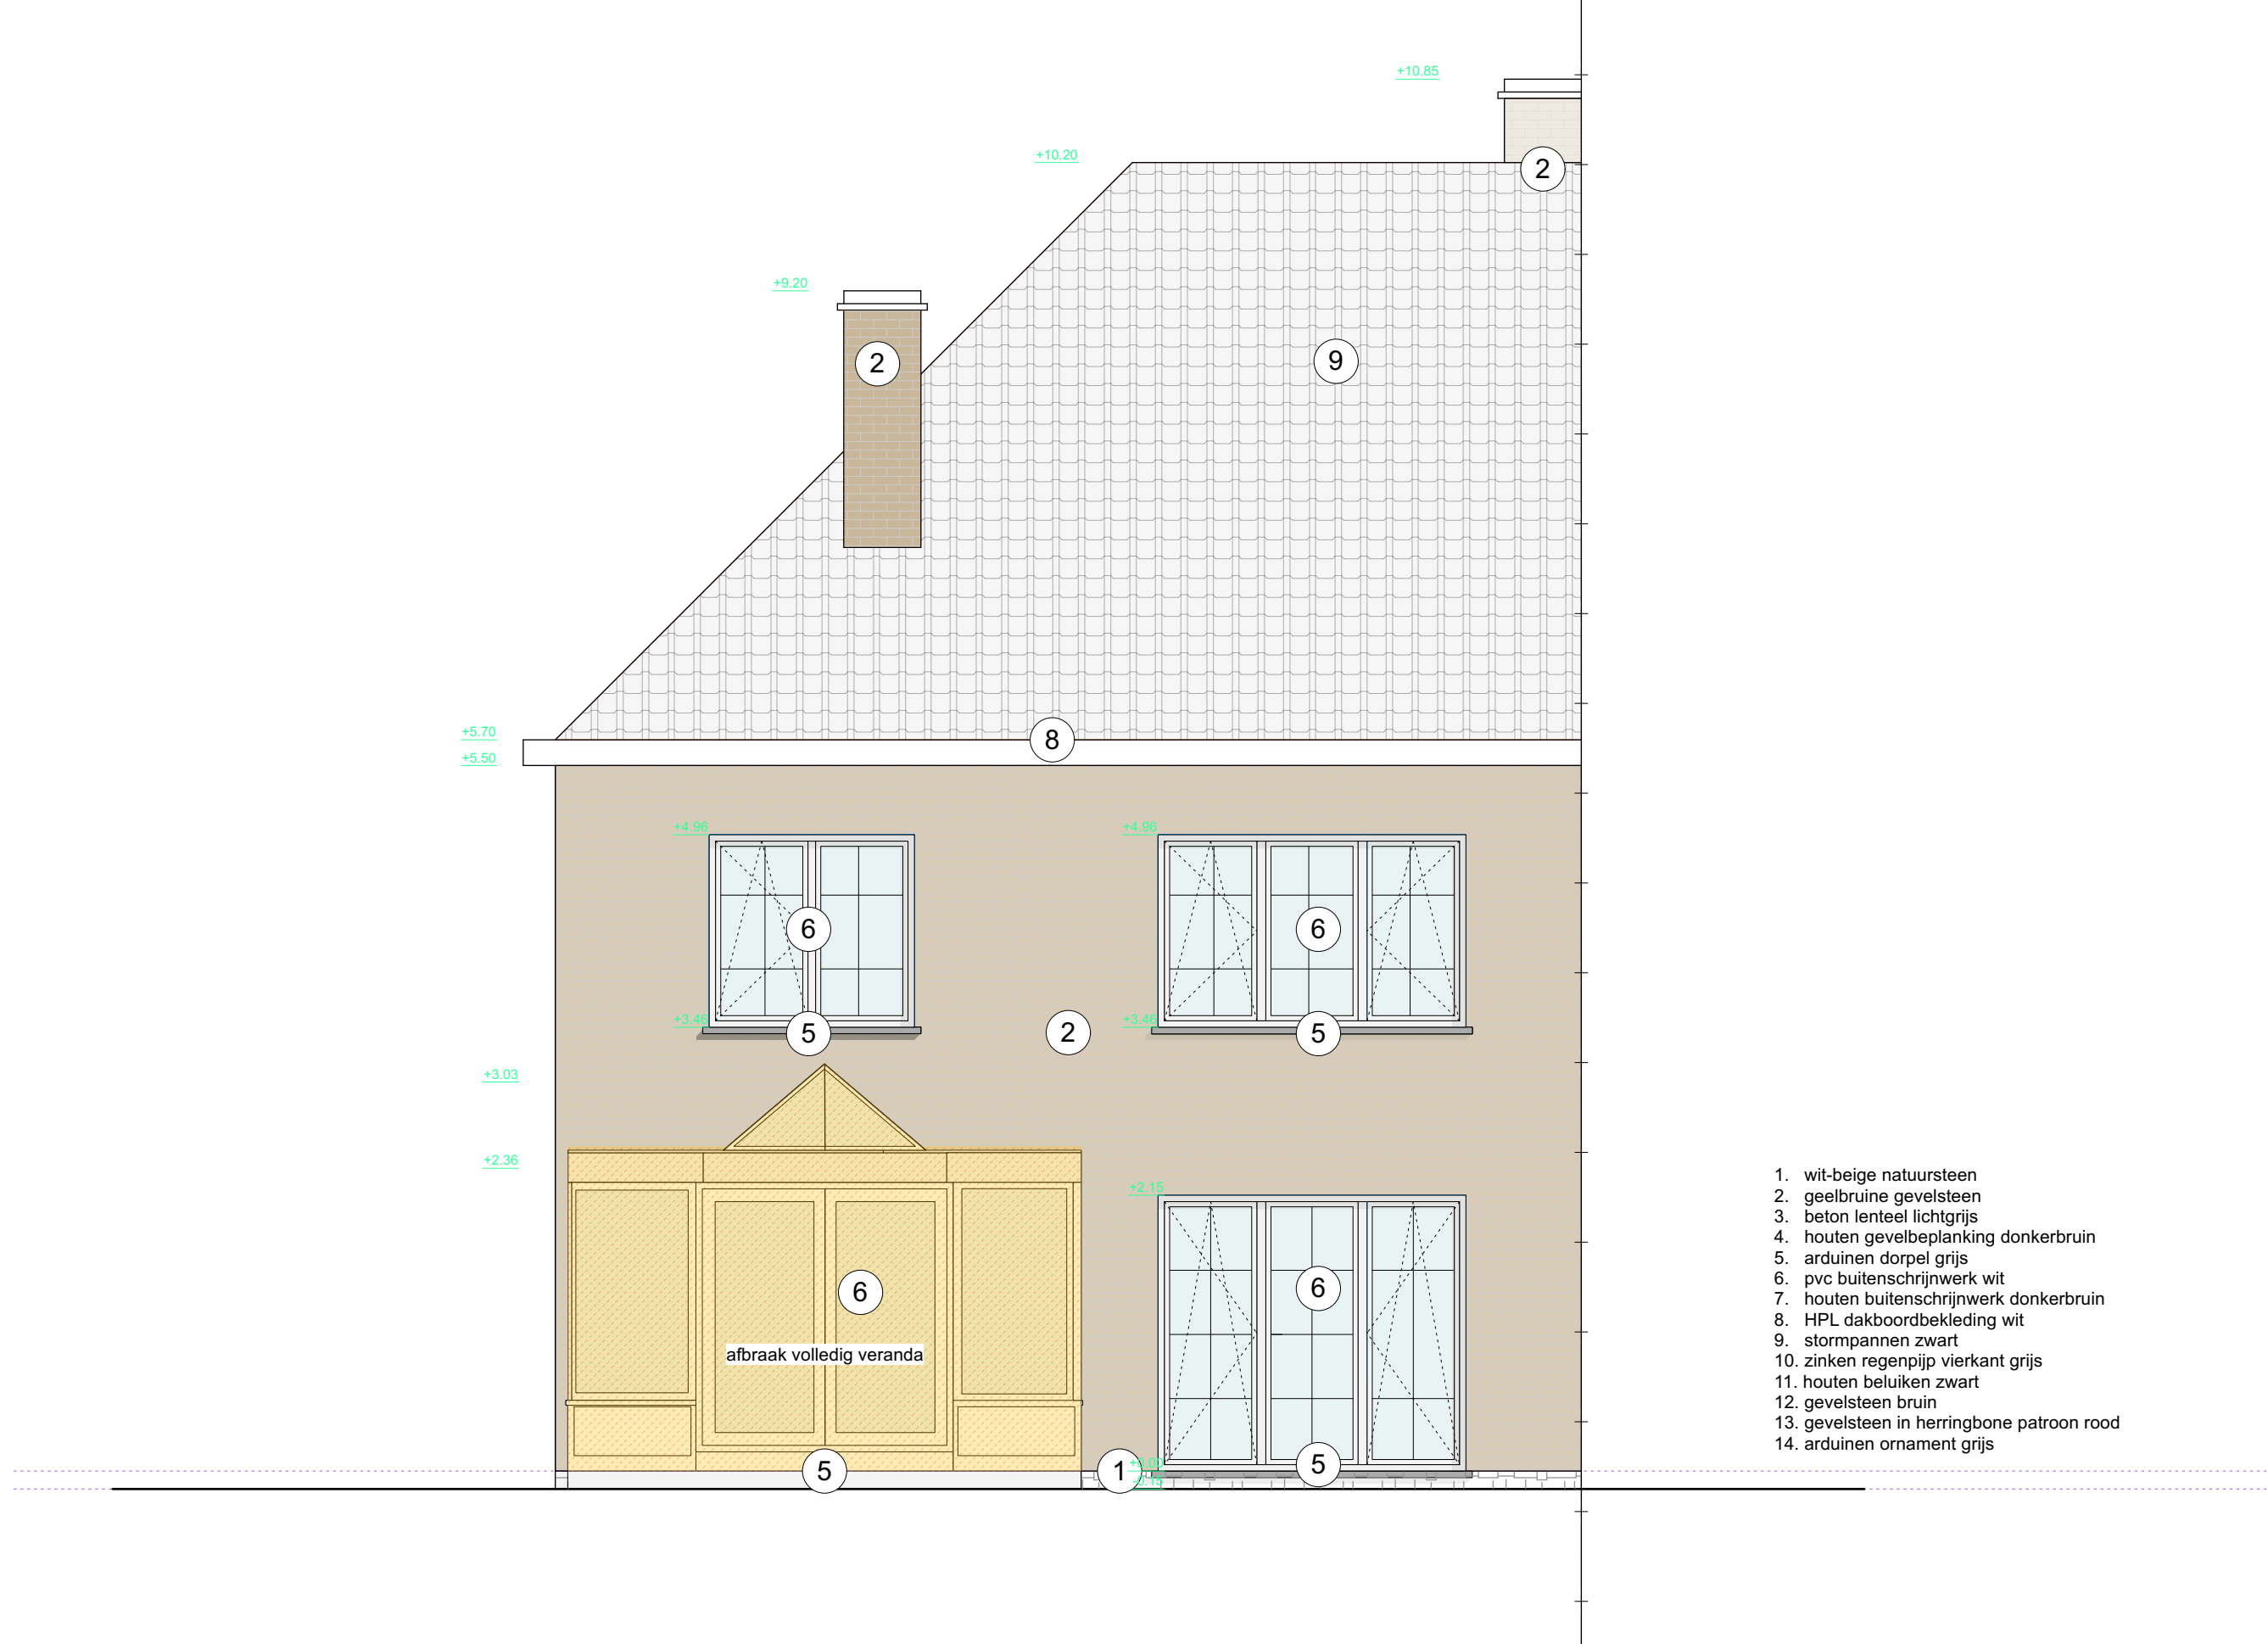

1. wit-beige natuursteen
2. geelbruine gevelsteen
3. beton lenteel lichtgrijs
4. houten gevelbeplanking donkerbruin
5. arduinen dorpel grijs
6. pvc buitenschrijnwerk wit
7. houten buitenschrijnwerk donkerbruin
8. HPL dakboordbekleding wit
9. stormpannen zwart
10. zinken regenpijp vierkant grijs
11. houten beluiken zwart
12. gevelsteen bruin
13. gevelsteen in herringbone patroon rood
14. arduinen ornament grijs

OPDRACHTGEVER

opdrachtgever:
Tina Claessens & Stijn De Mulder
werfadres:
Vijverstraat 18, 9030 Mariakerke

ARCHITECT

macadam.atelier
architect Hannes Monserez
Mazestraat 46 - 9030 Mariakerke
0470 98 71 19
hallo@macadamatelier.com

FASE - PROJECT

WONING VIJVER
Fase 3 - bouwaanvraag
BA_Vijver 17_G_B_03_achtergevel
61



3/11/2025
1:50



PRINCIPEDETAIL:
- de aangegeven secties zijn indicatief, de aannemer blijft verantwoordelijk voor uitvoeringsdetails en berekeningsnota's
- voor de stabiliteitsonderdelen hebben de stabiliteitsplannen voorrang op deze, eventuele afwijkingen worden vooraf gemeld
- uitvoeringsmaten vooraf ter plaatse na te meten