


ZIE BIJZONDERE
VOORWAARDE(N)

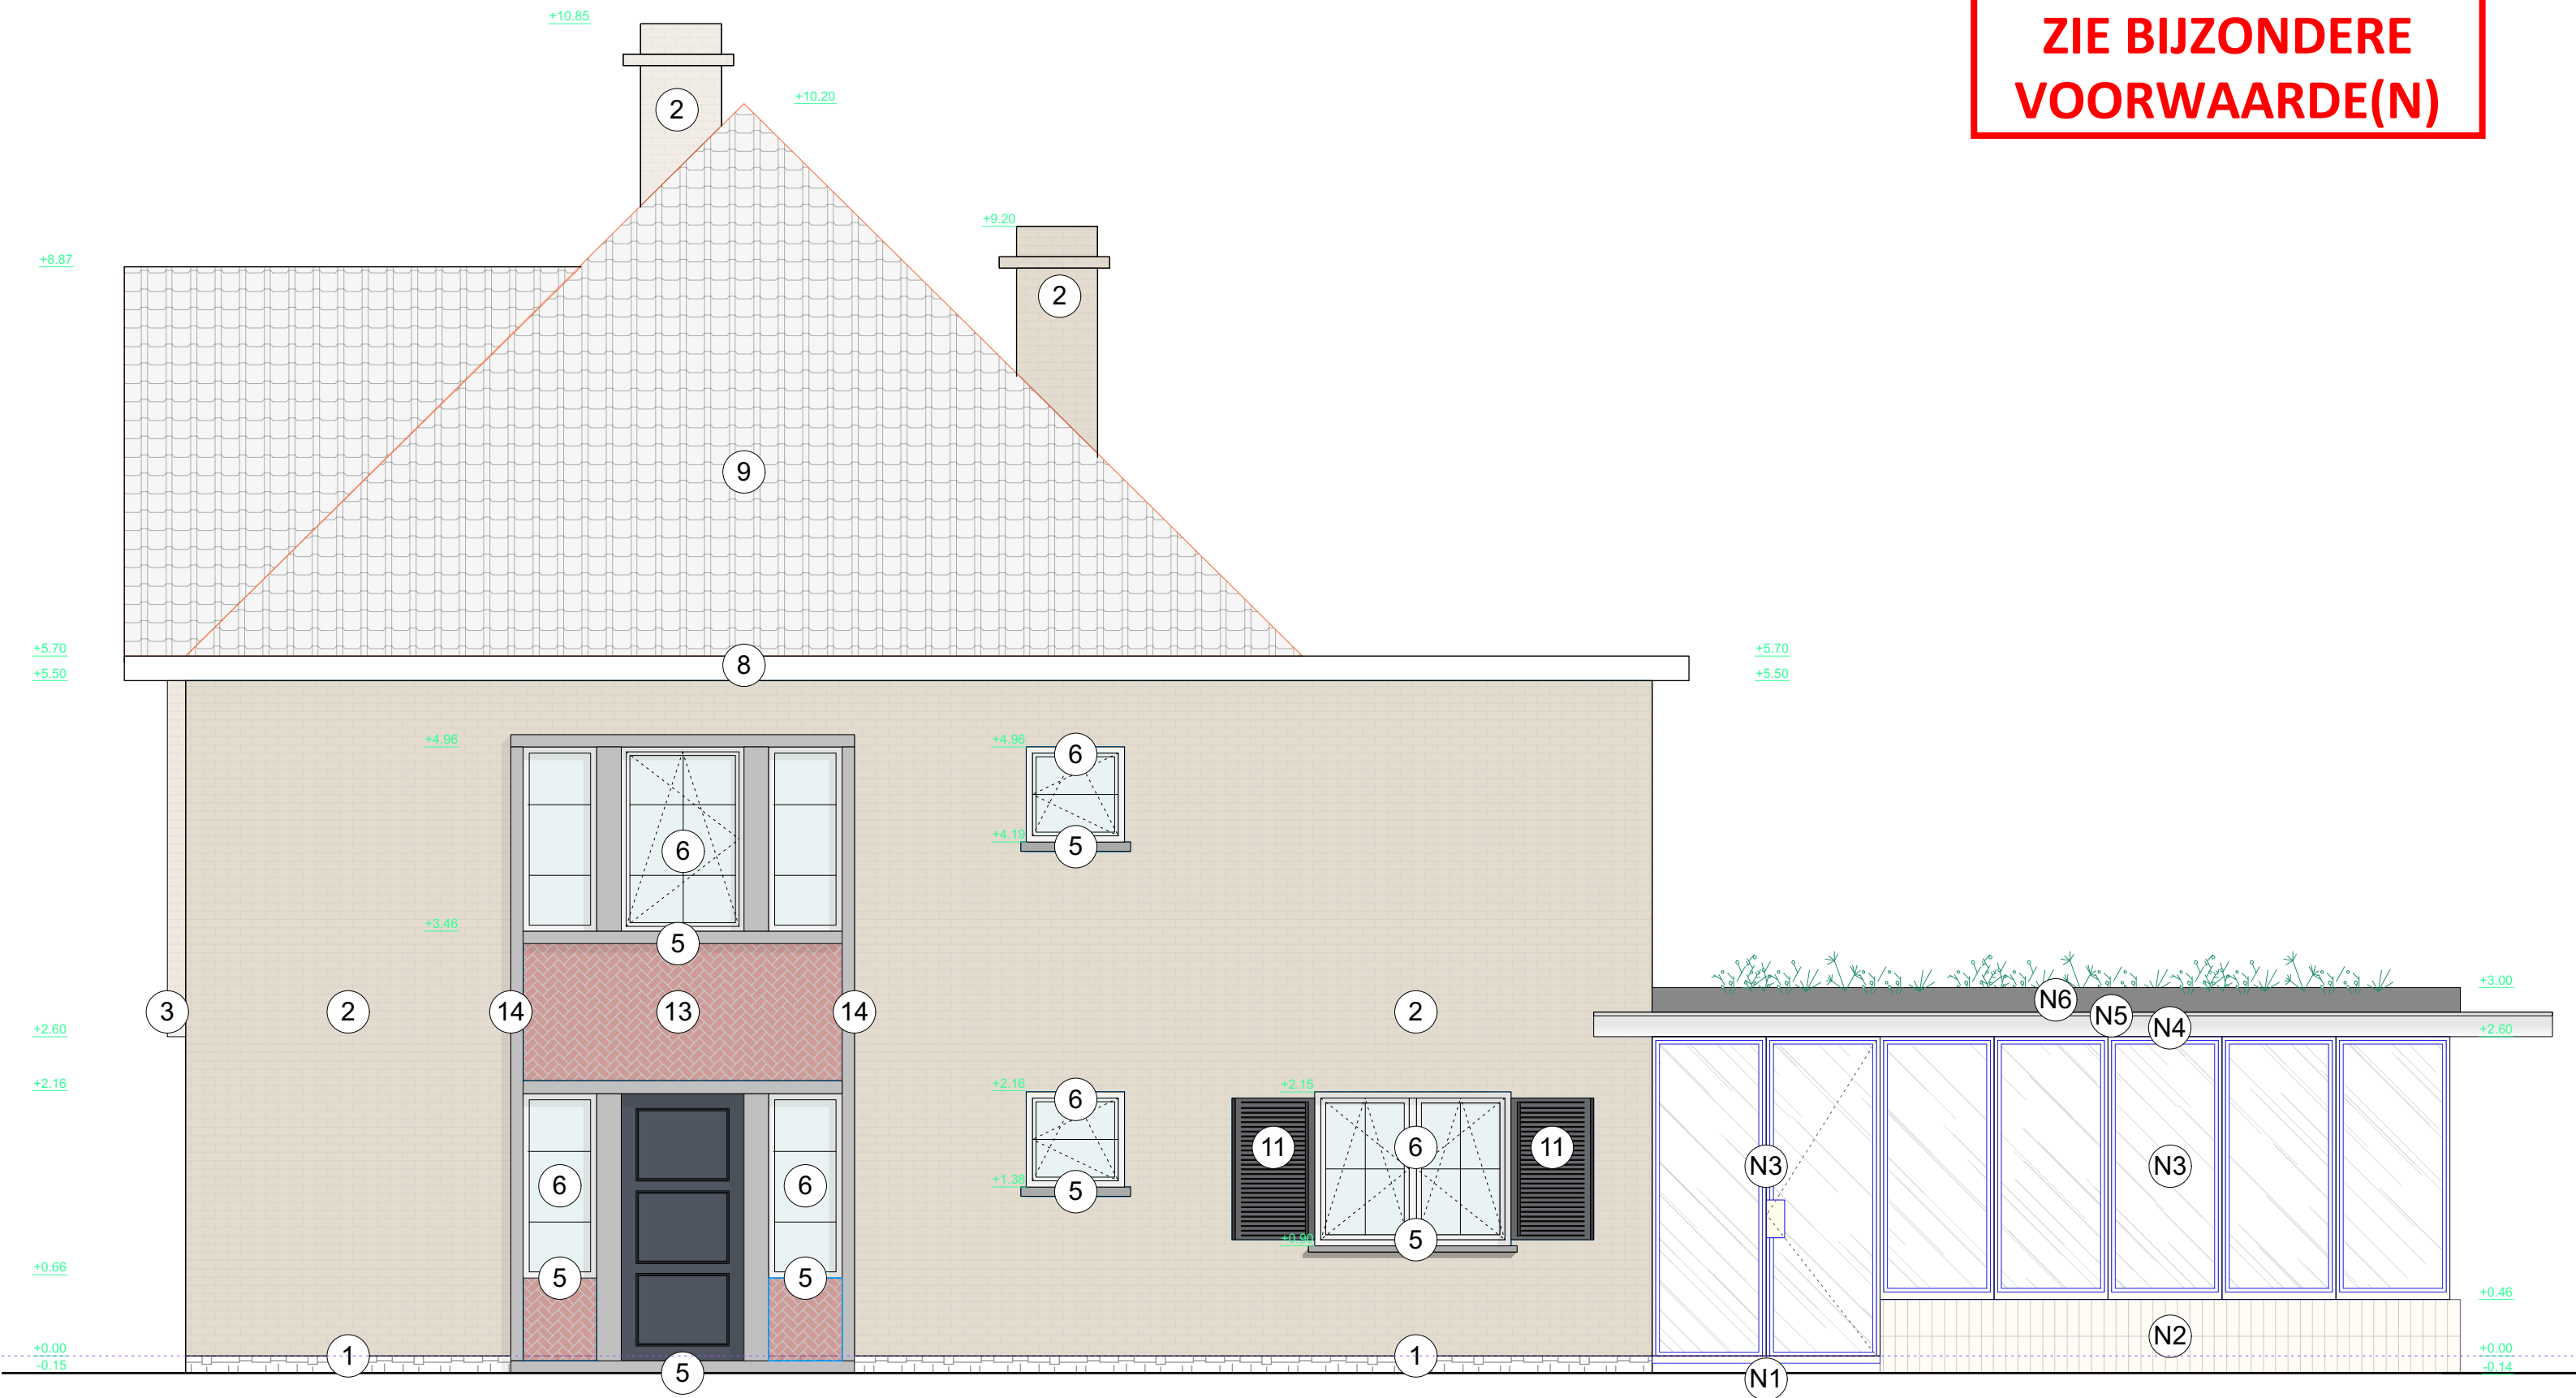

ZIJGEVEL WEST

OPDRACHTGEVER	ARCHITECT	FASE - PROJECT
opdrachtgever: Tina Claessens & Stijn De Mulder werfadres: Vijverstraat 18, 9030 Mariakerke	macadam.atelier architect Hannes Monserez Mazestraat 46 - 9030 Mariakerke 0470 98 71 19 hallo@macadamatelier.com	WONING VIJVER Fase 3 - bouwaanvraag BA_Vijver 17_G_N_02_zijgevel 63



3/11/2025
1:50



PRINCIPEDETAIL:
- de aangegeven secties zijn indicatief, de aannemer blijft verantwoordelijk voor uitvoeringsdetails en berekeningsnoti's
- voor de stabiliteitsonderdelen hebben de stabiliteitsplannen voorrang op deze, eventuele afwijkingen worden vooraf gemeld
- uitvoeringsmaten vooraf ter plaatse na te meten