


ZIE BIJZONDERE
VOORWAARDE(N)

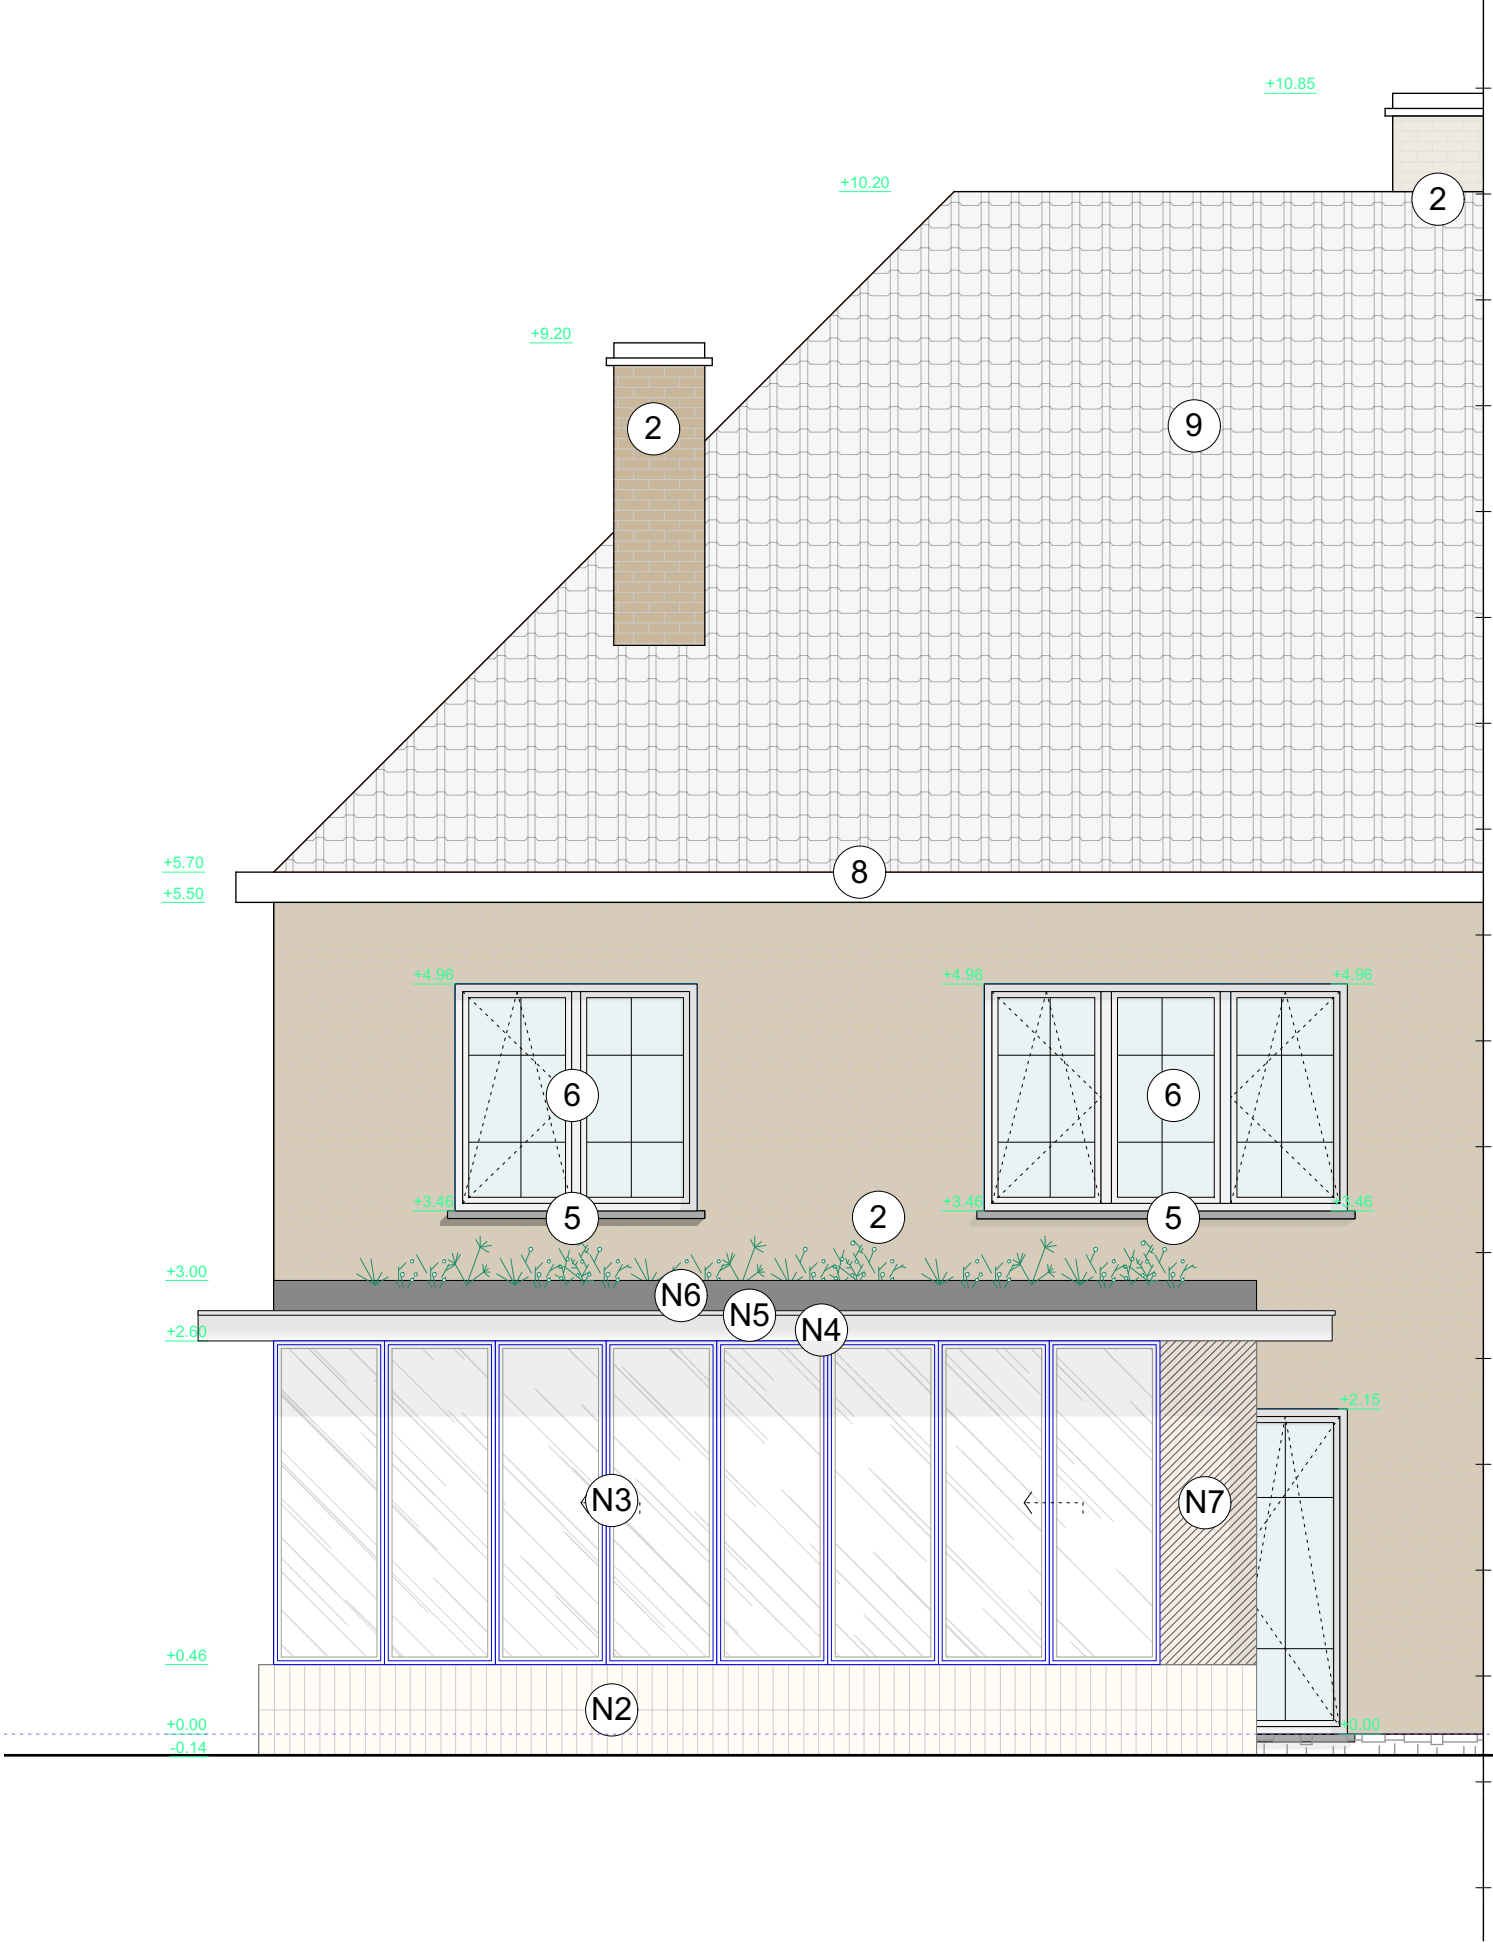

- 1. wit-beige natuursteen
- 2. geelbruine gevelsteen
- 3. beton lenteel lichtgrijs
- 4. houten gevelbeplanking donkerbruin
- 5. arduinen dorpel grijs
- 6. pvc buitenschrijnwerk wit
- 7. houten buitenschrijnwerk donkerbruin
- 8. HPL dakboordbekleding wit
- 9. stormpannen zwart
- 10. zinken regenpijp vierkant grijs
- 11. houten beluiken zwart
- 12. gevelsteen bruin
- 13. gevelsteen in herringbone patroon rood
- 14. arduinen ornament grijs
- 15. xxx
- 16. aluminium dakrand in lichtgrijs
- 17. stalen balustrade
- 18. pvc regenwaterafvoer
- 19. zinken regenwaterafvoer

OPDRACHTGEVER

opdrachtgever:
Tina Claessens & Stijn De Mulder
werfadres:
Vijverstraat 18, 9030 Mariakerke

ARCHITECT

macadam.atelier
architect Hannes Monserez
Mazestraat 46 - 9030 Mariakerke
0470 98 71 19
hallo@macadamatelier.com

FASE - PROJECT

WONING VIJVER
Fase 3 - bouwaanvraag
BA_Vijver 17_G_N_03_achtergevel
64



3/11/2025
1:50



PRINCIPEDETAIL:
- de aangegeven secties zijn indicatief, de aannemer blijft verantwoordelijk voor uitvoeringsdetails en berekeningsnota's
- voor de stabiliteitsonderdelen hebben de stabiliteitsplannen voorrang op deze, eventuele afwijkingen worden vooraf gemeld
- uitvoeringsmaten vooraf ter plaatse na te meten