


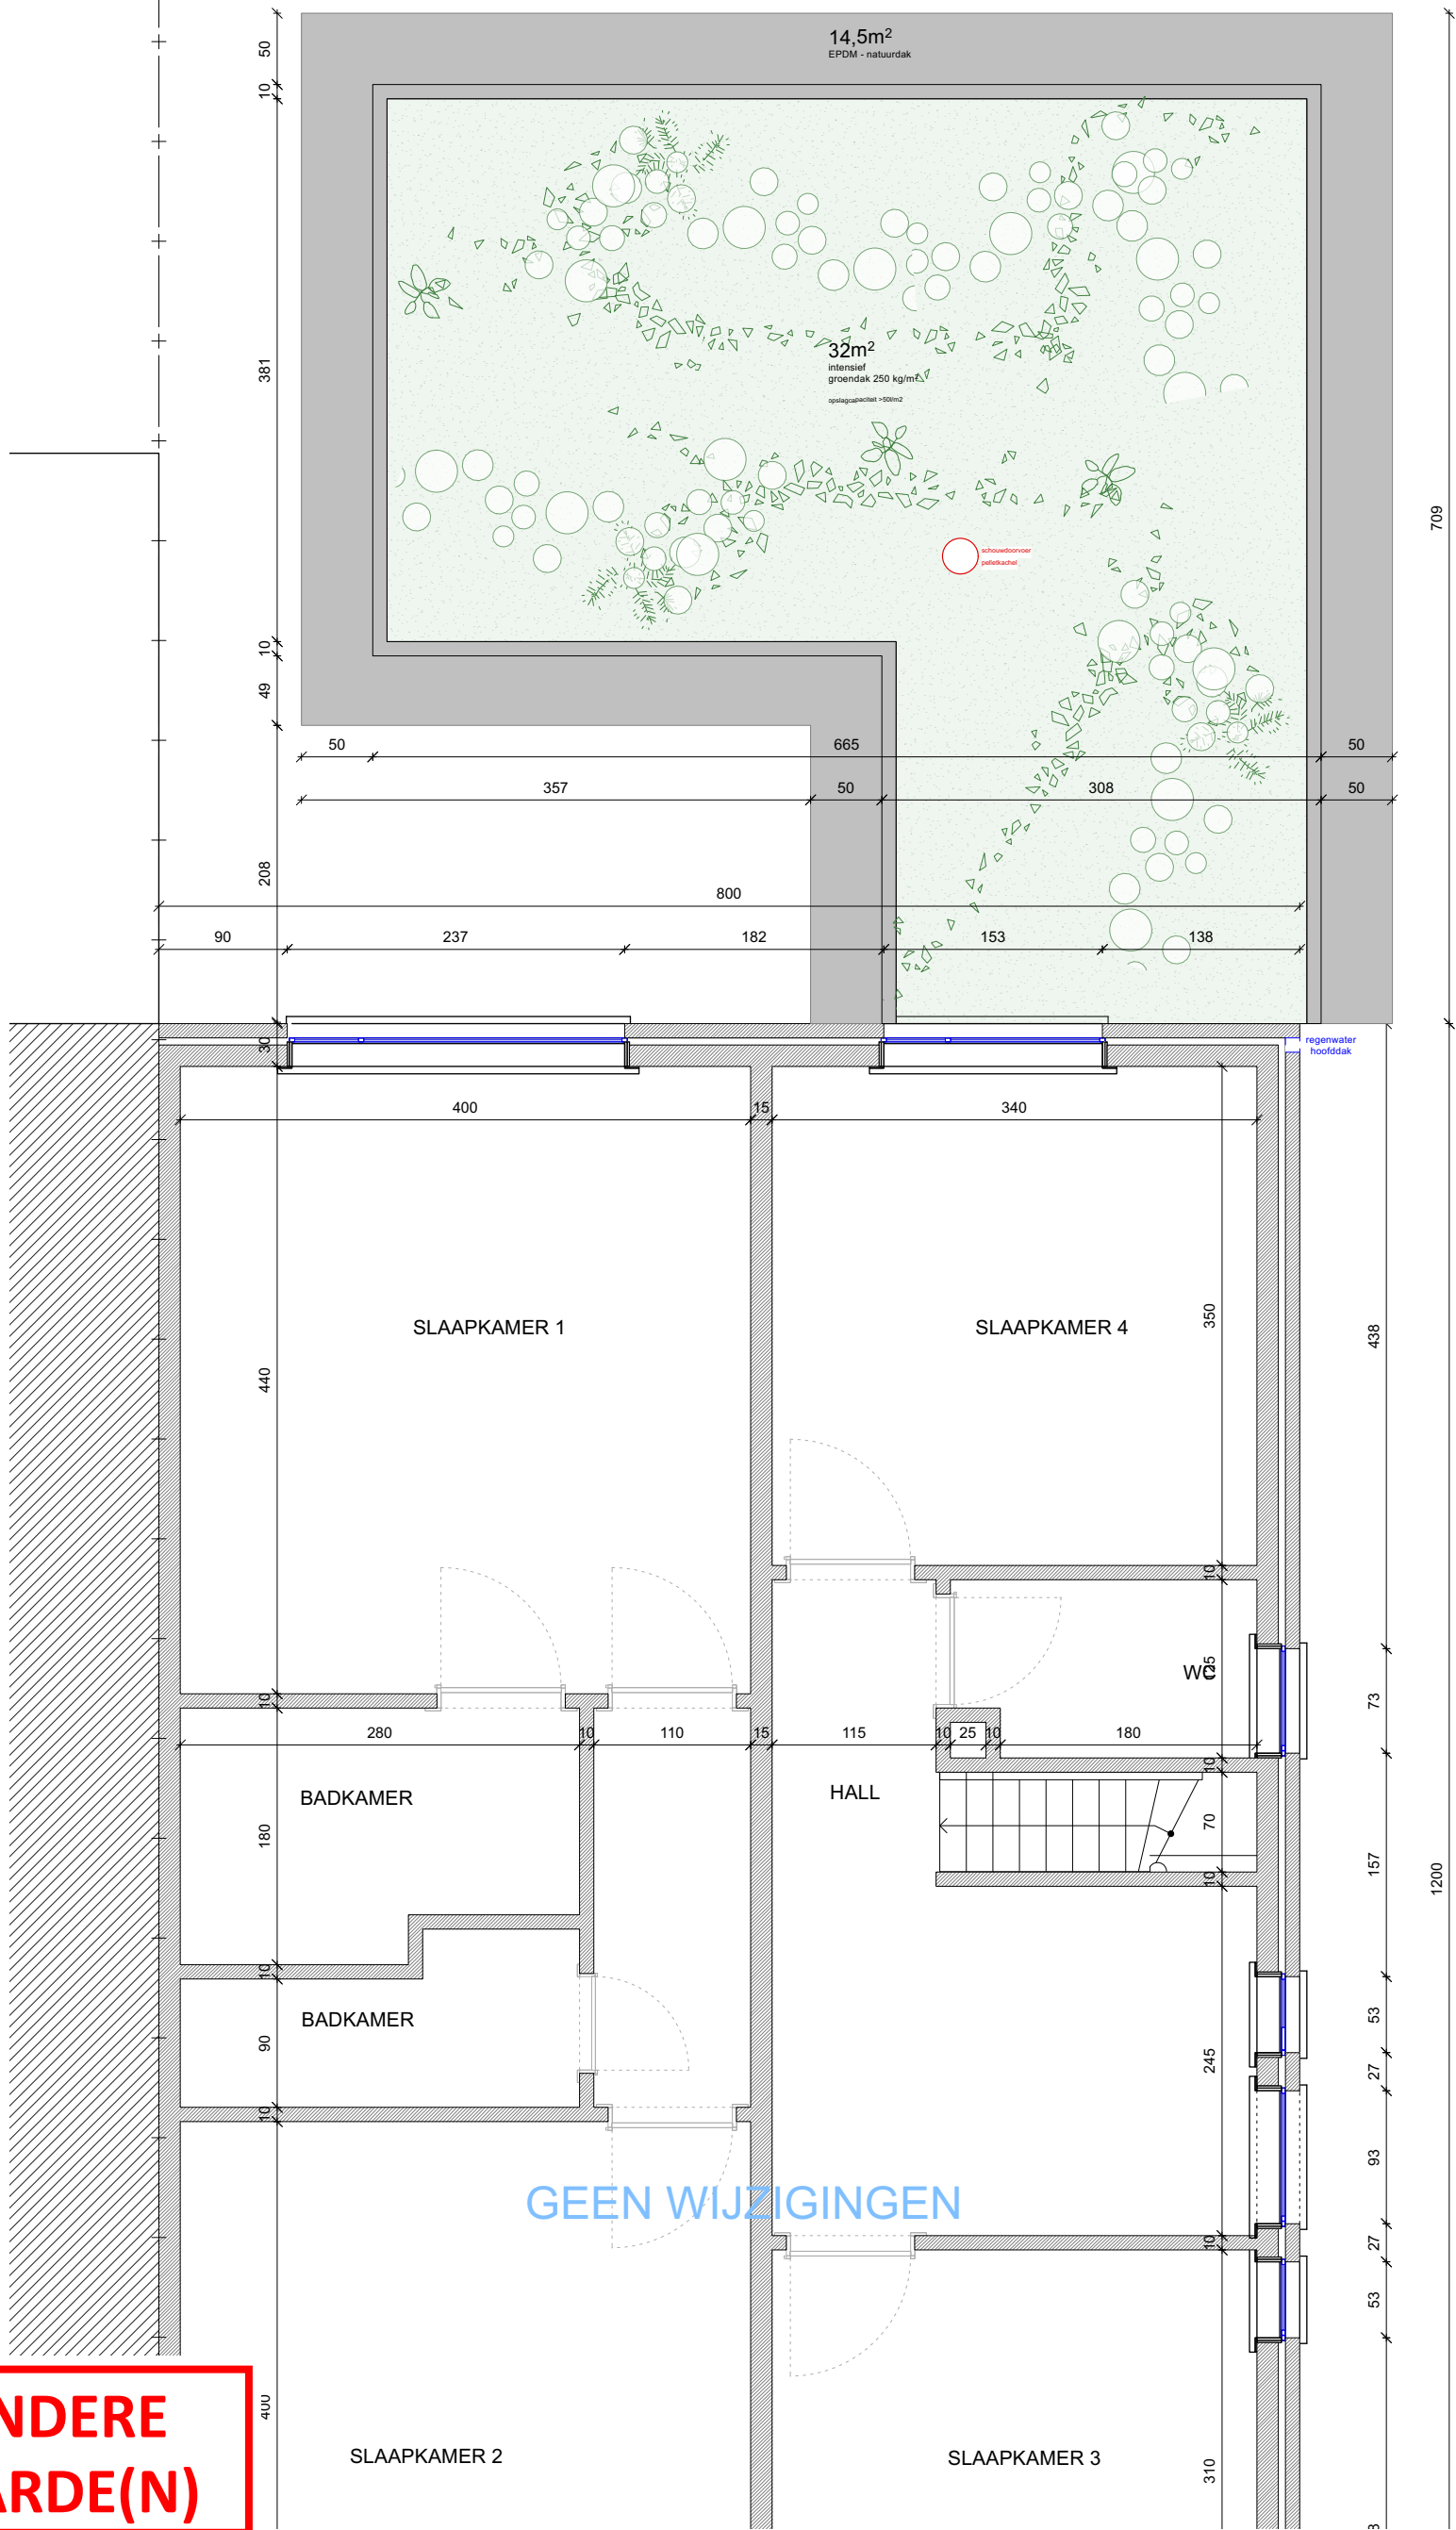

**ZIE BIJZONDERE
VOORWAARDE(N)**

OPDRACHTGEVER

opdrachtgever:
Tina Claessens & Stijn De Mulder
werfadres:
Vijverstraat 18, 9030 Mariakerke

ARCHITECT

macadam.atelier
architect Hannes Monserez
Mazestraat 46 - 9030 Mariakerke
0470 98 71 19
hallo@macadamatelier.com

FASE - PROJECT

WONING VIJVER
Fase 3 - bouwaanvraag
BA_Vijver 17_P_N_04_verdieping 1
58



3/11/2025
1:50



PRINCIPEDETAIL:
- de aangegeven secties zijn indicatief, de aannemer blijft verantwoordelijk voor uitvoeringsdetails en berekeningsnotas
- voor de stabiliteitsonderdelen hebben de stabiliteitsplannen voorrang op deze, eventuele afwijkingen worden vooral gemeld
- uitvoeringsmaten vooraf ter plaatse na te meten