

BRITSOM PHILIPS architects
steendam 74 -1 9000 gent t 0032-9 334 51 80
britsomphilips.com office@britsomphilips.com

219. ASTRID
Verbouwen van studentenhuisvesting

LIGGING
Krijgslaan 248-250, 9000 Gent

AANVRAGER
AC/TC

NIEUWE TOESTAND
BINNENGEVEL 3


formaat A2
alle maten dienen ter plaatse gecontroleerd te worden

01.10.2025
1/100



GENT
KRIJGSLAAN

PERCEELSGREZEN

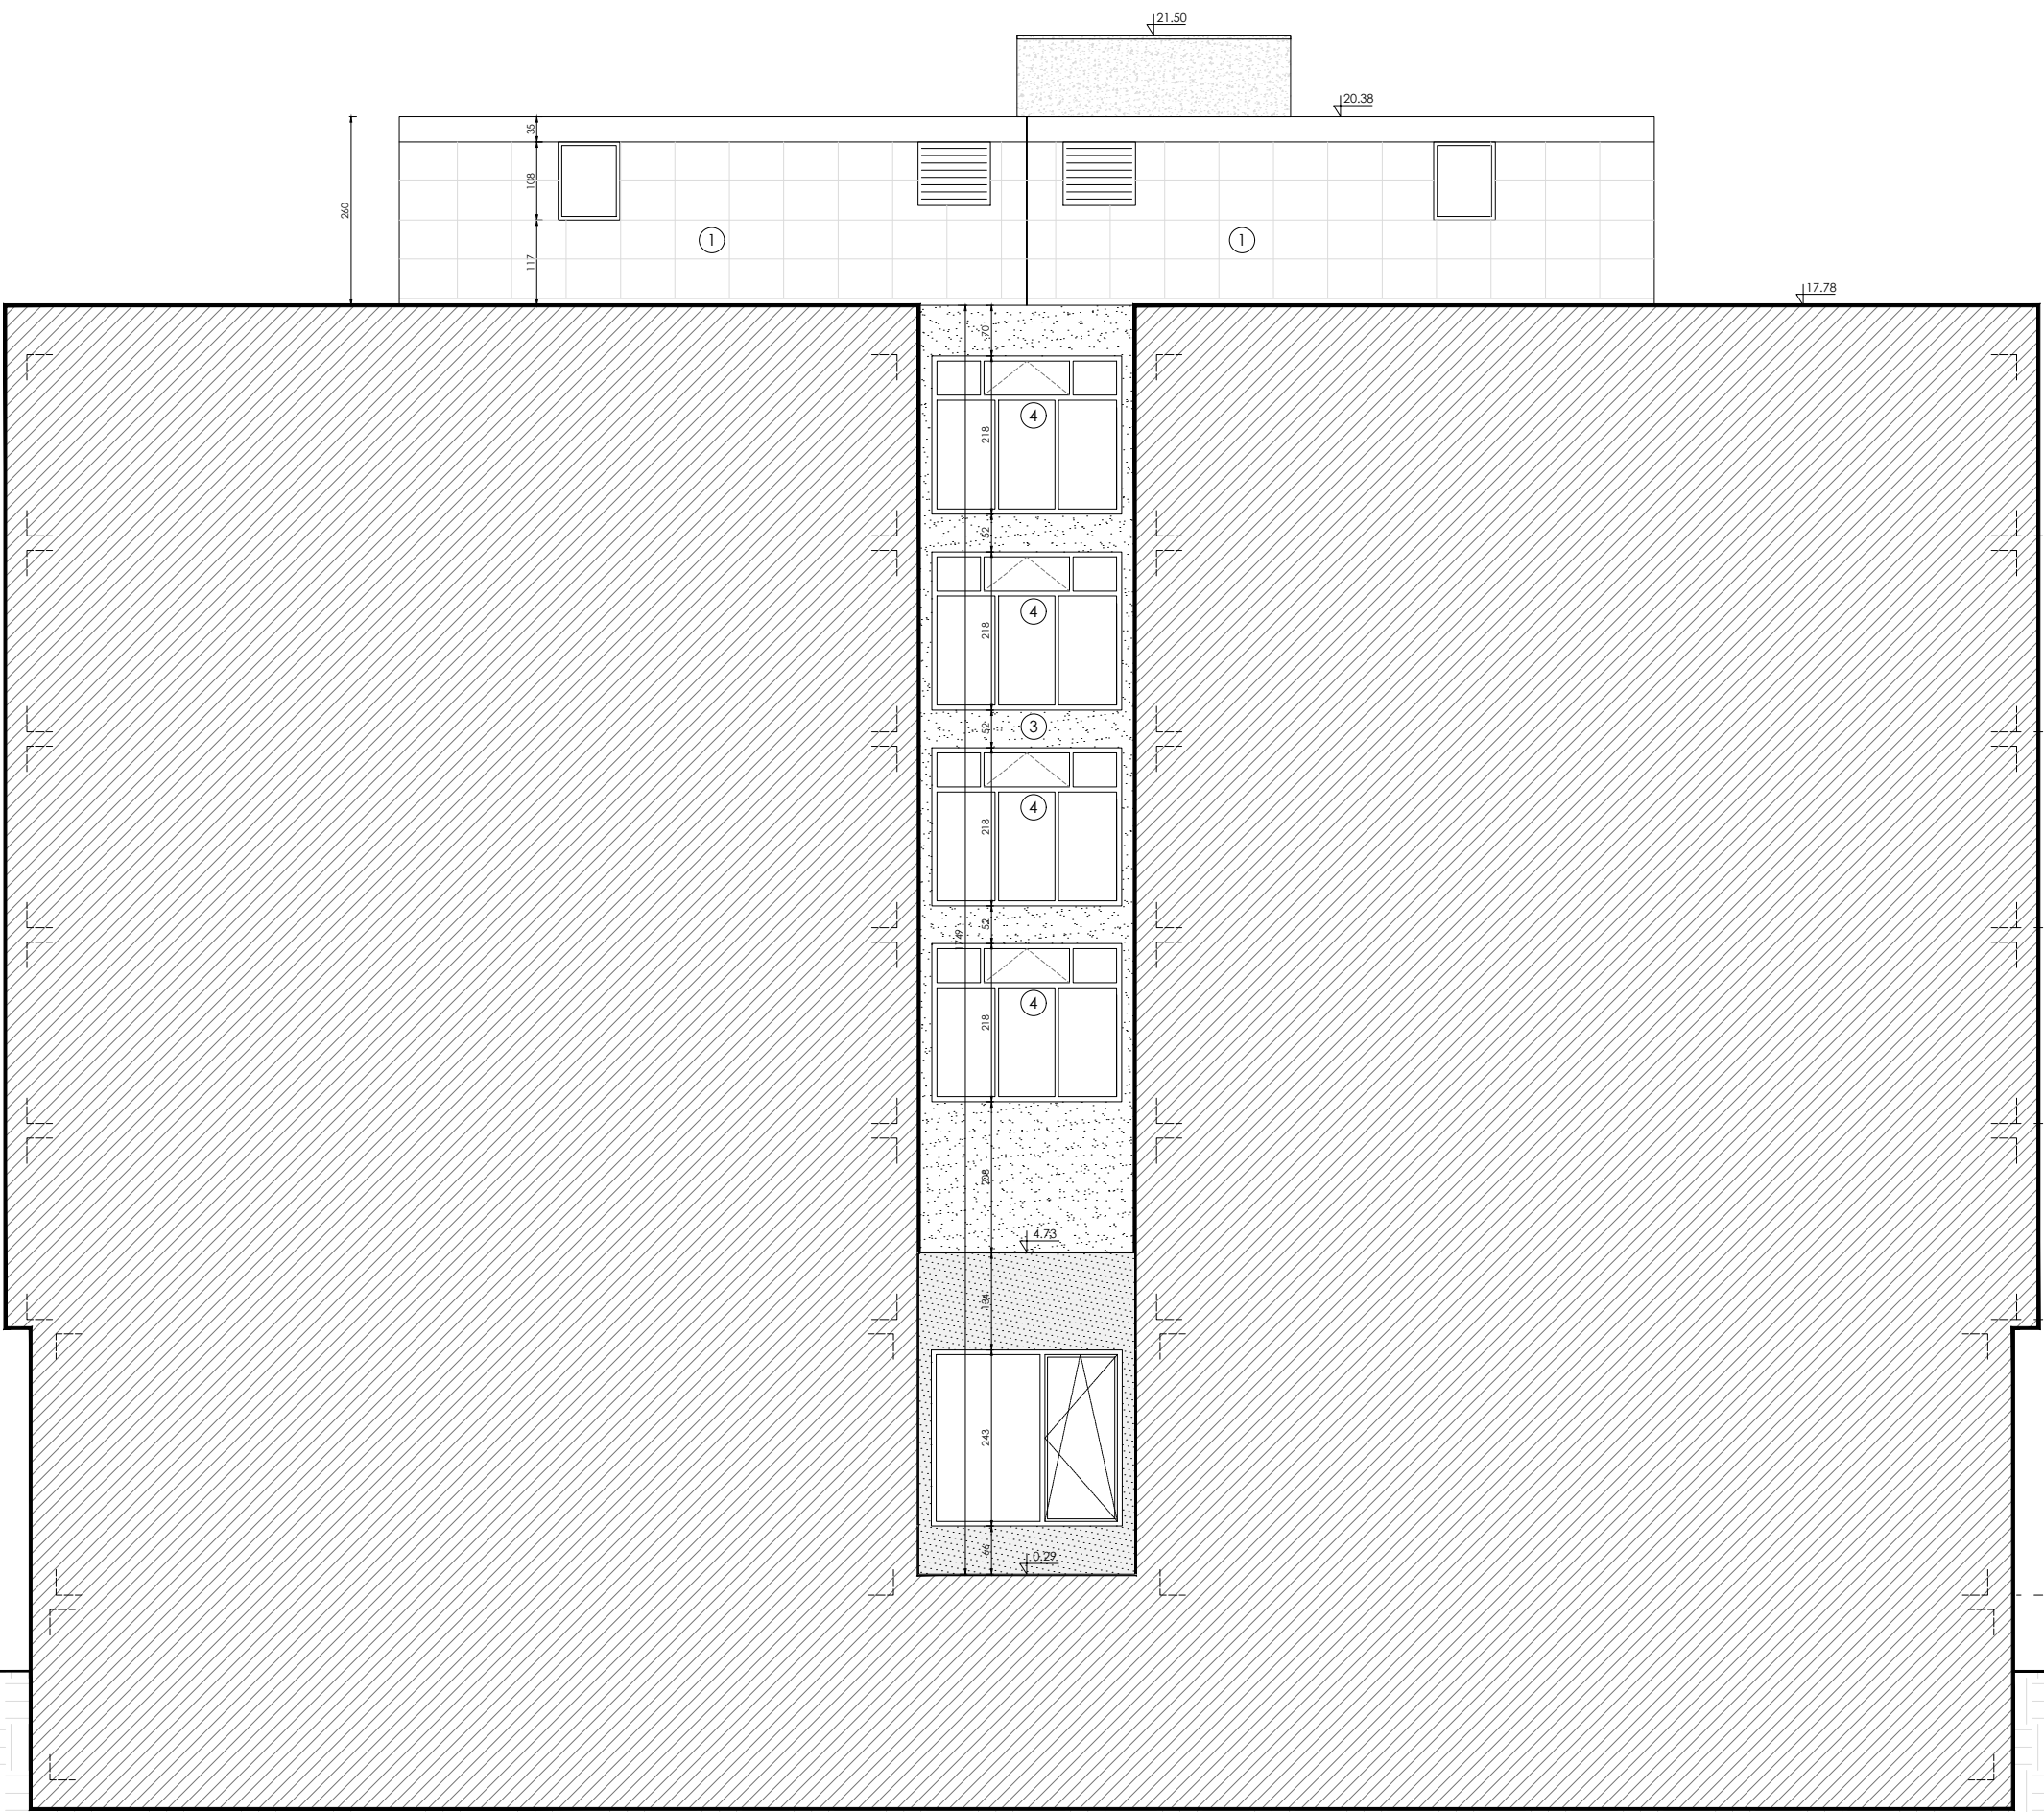

PERCEELSGREZEN

GENT
KORTRIJKSESTEENWEG