BRITSOM PHILIPS architects
steendam 74 -1 9000 gent t 0032-9 334 51 80
britsomphilips.com office@britsomphilips.com

219. ASTRID
Verbouwen van studentenhuisvesting

LIGGING
Krijgslaan 248-250, 9000 Gent

OPDRACHTGEVER
AC/TC

BESTAANDE TOESTAND
PLAN DAK

01.10.2025
1/100

formaat A1
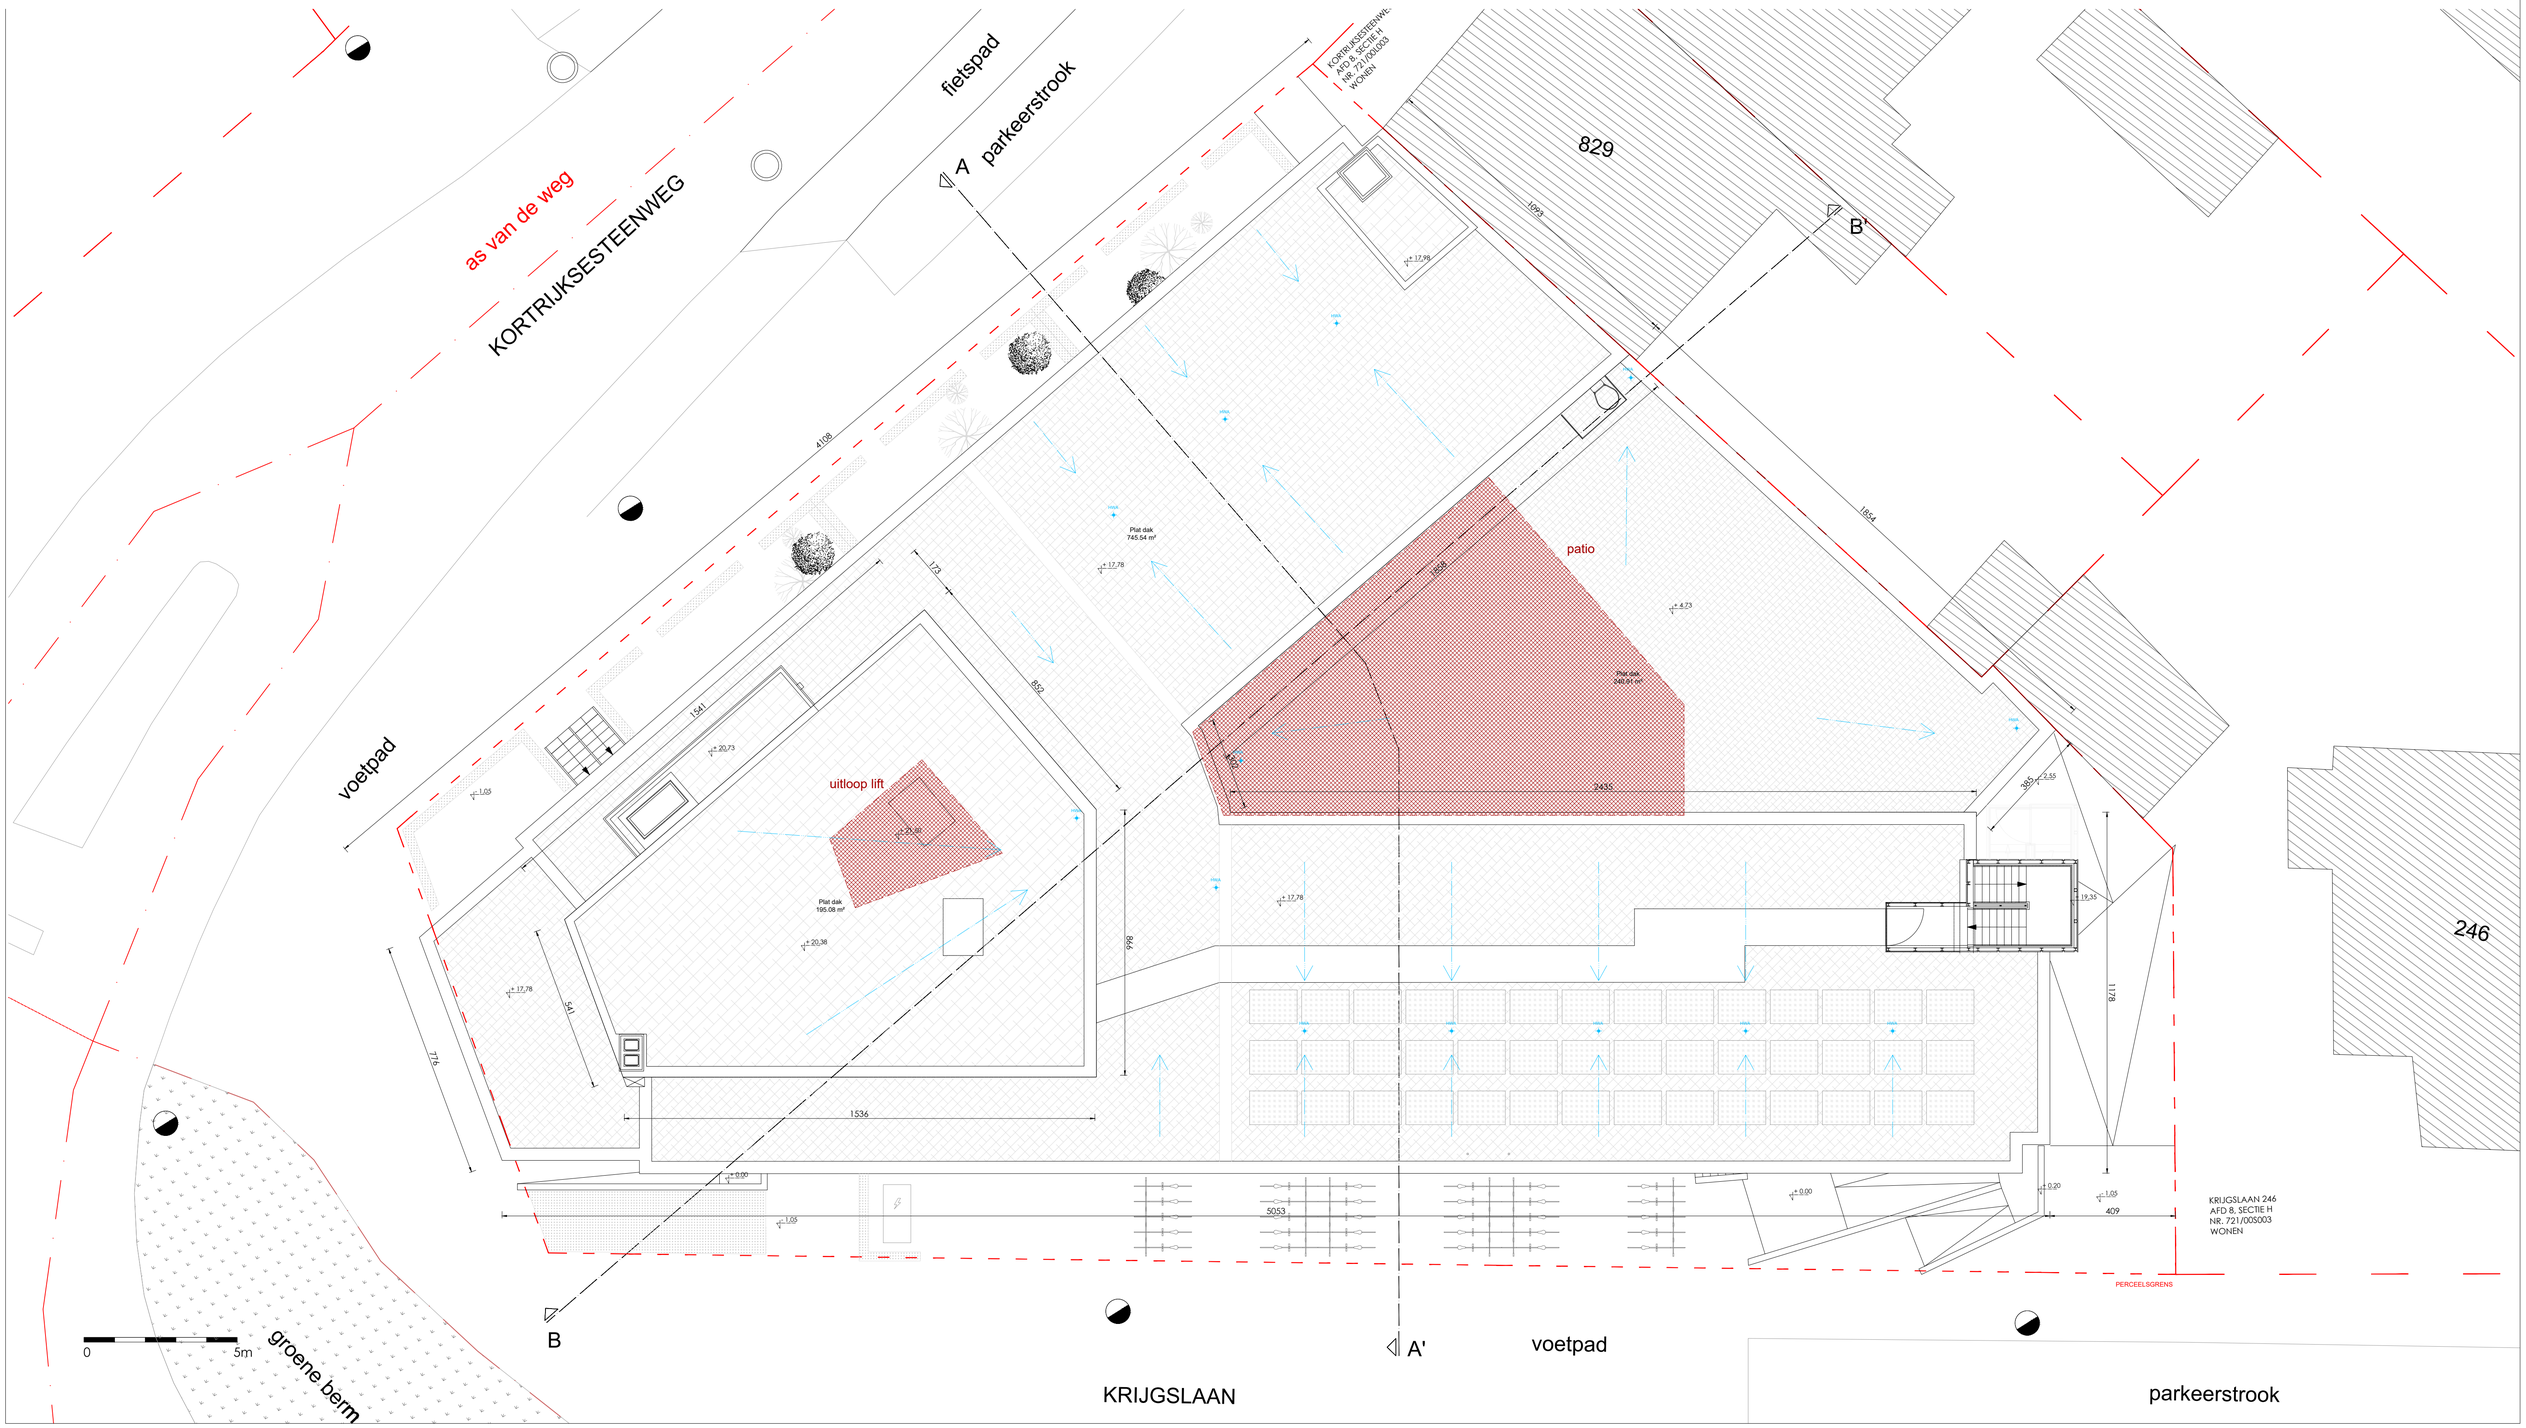
alle maten dienen ter plaatse gecontroleerd te worden