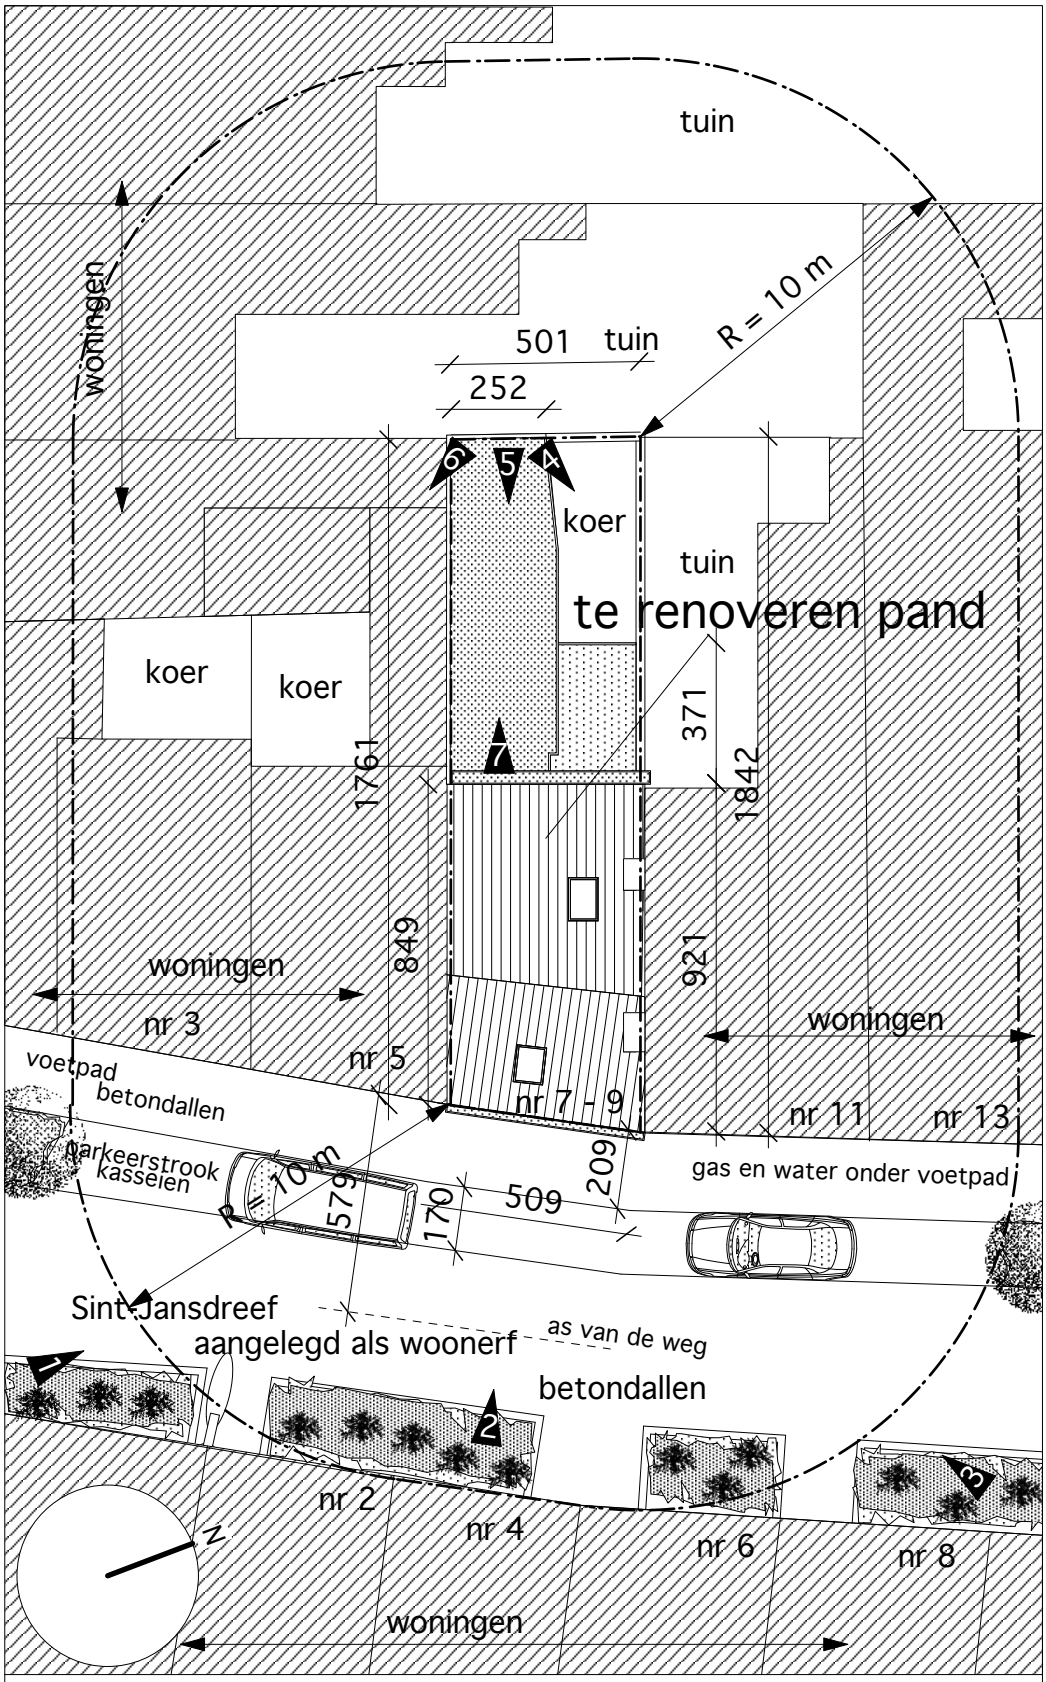

INPLANTING

schaal 1/200

R rioolideksel

kijkrichting foto's

straatverlichting

ZIE BIJZONDERE VOORWAARDE(N)

Architect
Lannoo Jeroen

Verbouwen van een meergezinswoning

Bonte David
Sint-Jansdreef 7-9, 9000 Gent

Bouwaanvraag dossier : Nieuwe toestand

Inplanting