


TERREINPROFIEL schaal 1/250

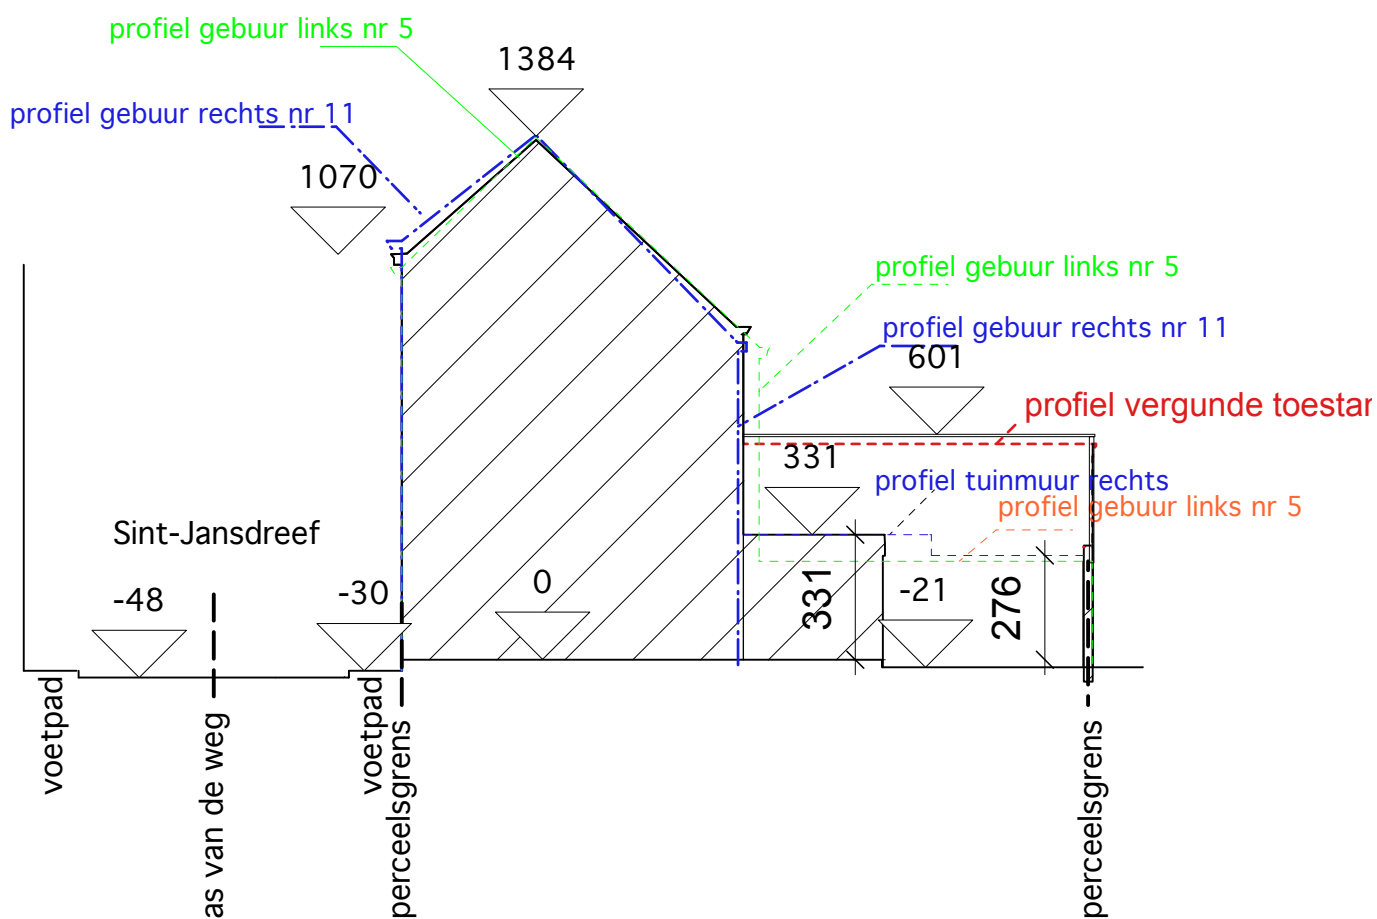

**ZIE BIJZONDERE
VOORWAARDE(N)**

Architect
**Lannoo
Jeroen**

Verbouwen van een meergezinswoning

Bonte David
Sint-Jansdreef 7-9, 9000 Gent

Bouwaanvraag dossier : Nieuwe toestand

Terreindoorsnede