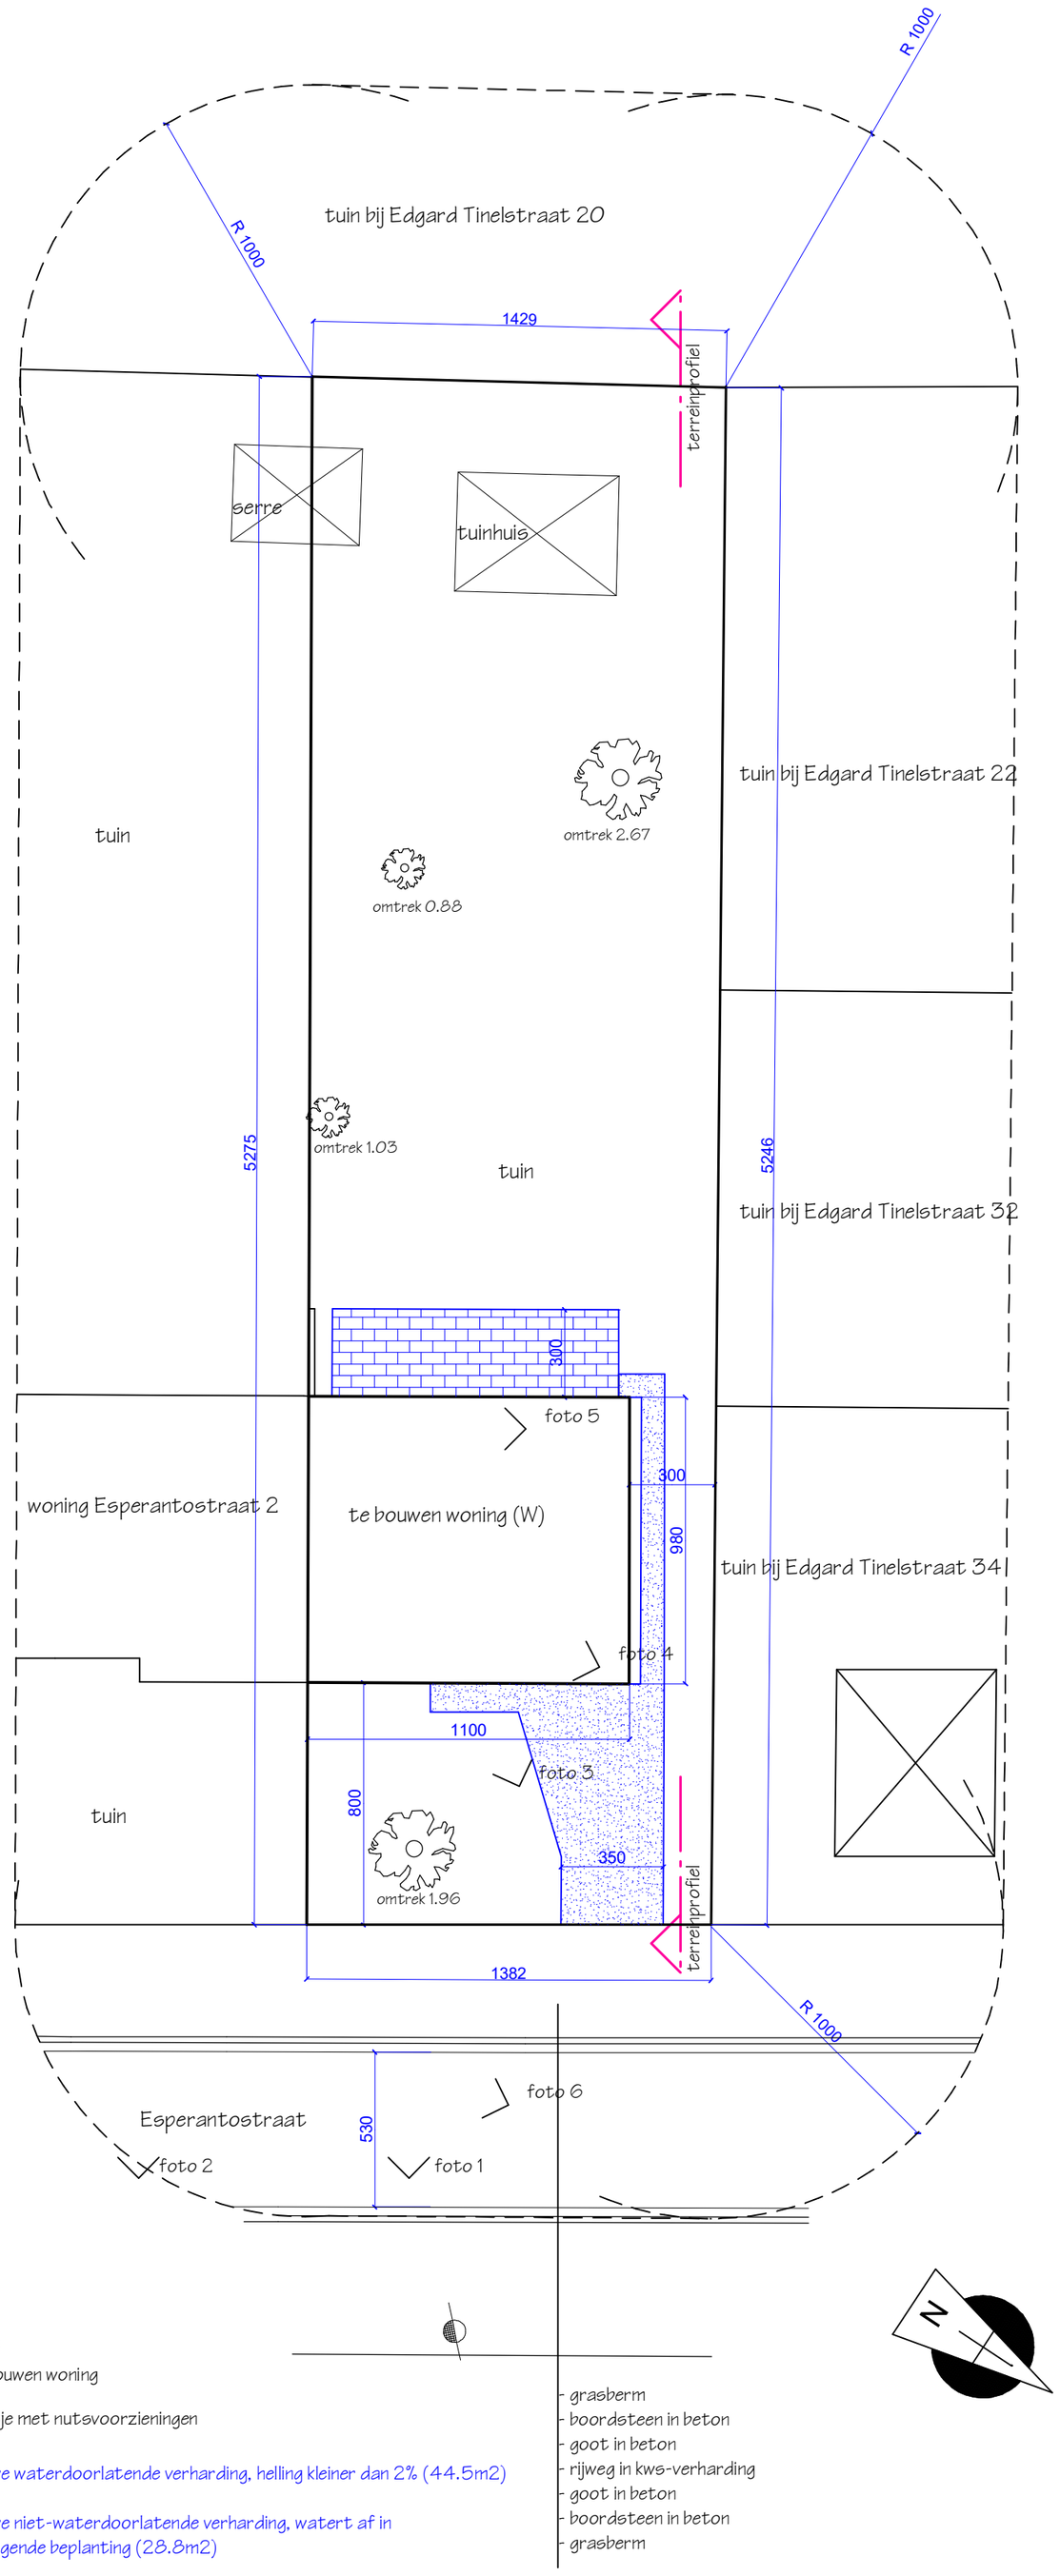

ONTWORPEN INPLANTINGSPLAN 1/200

0 500cm