


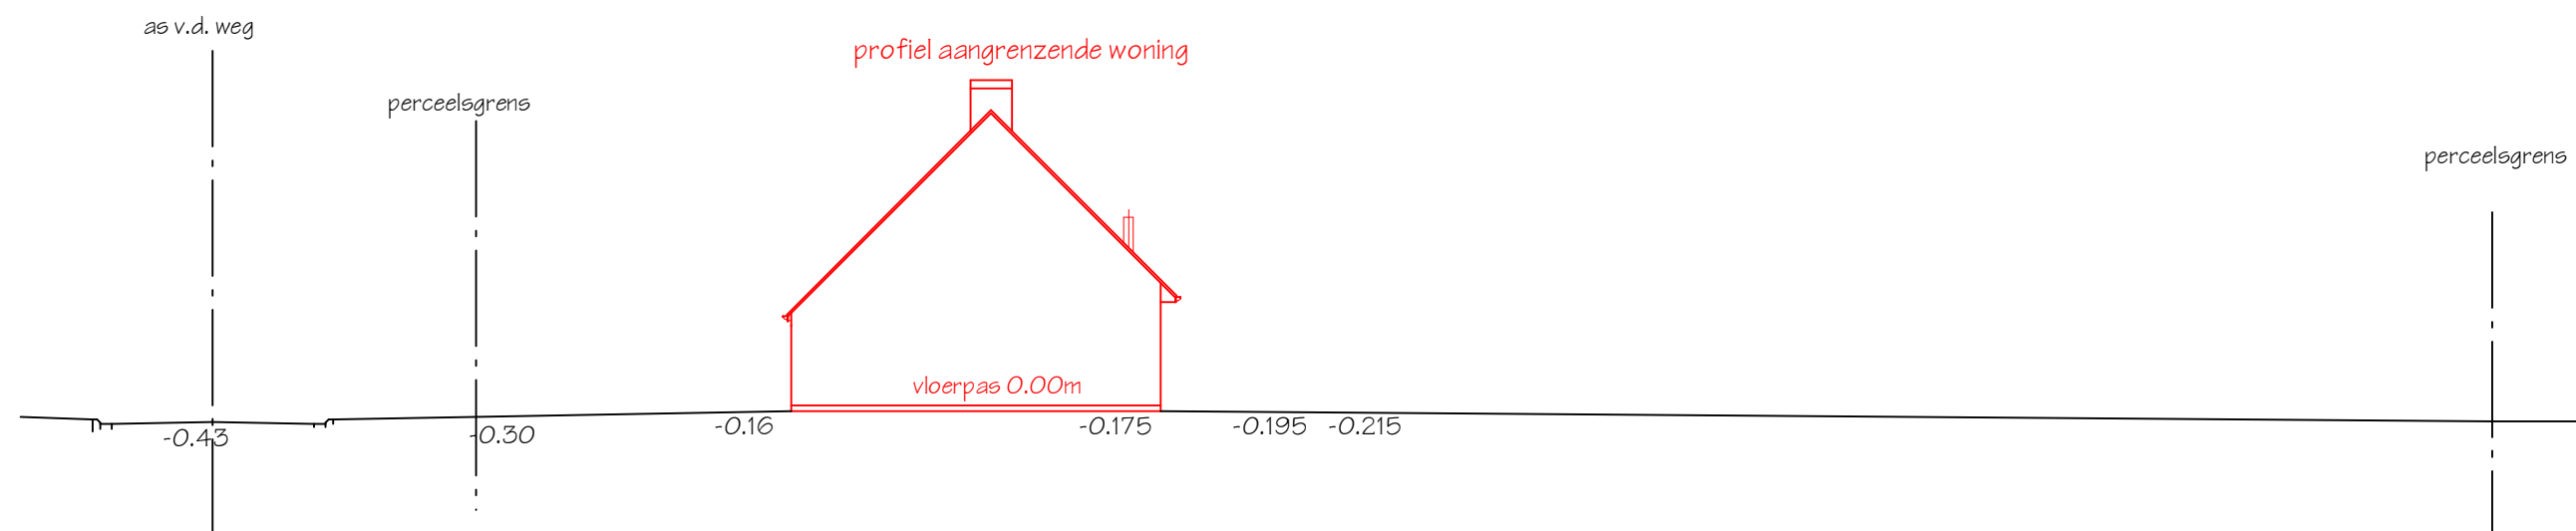

BESTAAND TERREINPROFIEL 1/200

0 500cm