

ALLE RIOLERING MET EEN HELLING
TE PLAATSEN VAN 1 cm/meter

HOOFDZAAL, DAKOPPERVLAK: 64,69 m² + 30,14 m² extensief
grootdak (niet, buifervoruik 30,14 m²)

Te plaatsen regenwaterput: 5.000 L

Te plaatsen infiltratie-unit: 1

Totale nieuwe of heraanlegde verharde oppervlakte in klinkers: /

Totale nieuwe of heraanlegde verharde oppervlakte in waterdoorlatende materialen:

Totale nieuwe of heraanlegde verharde oppervlakte in niet-waterdoorlatende materialen: 14,6 m² (terras, infiltratie mogelijk in eigen bodem)


HERBEGRIJPIJG:
Er is voorzien in de plaatsing van een RW-recuperatiesysteem voor hergebruik van regenwater voor

2 w.c.'s = 1 uitgerubak = 1 DO kraan + 1 wasmachine

LEGENDE AFBRAAK/NIEUW

AFBRAAK

	ISOLATIE PUR		
	ISOLATIE ROTSWOL		
	ISOLATIE XPS/EPS		
	METSELWERK SNELBOUW		
	METSELWERK BETONSTEEN		
	METSELWERK GEVELSTEEN		VERHARDING, waterdorstand
	METSELWERK CELLENBETON		TUINAANLEG
	METSELWERK MARMOX		Perceelsgrens
	GEWAPEND BETON		REFERENTIEPEIL
	LICHTE SCHEIDINGSWAND		

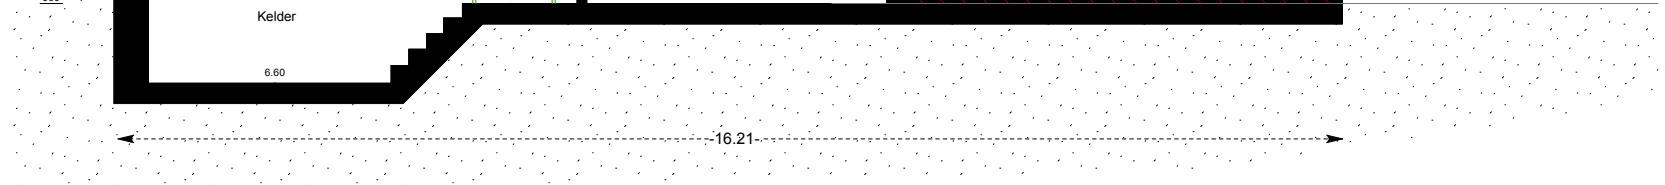

SNEDE AA°
bestaande toestand
schaal: 1/100