

LEGENDE RIOLERING:

DWA-RIOLERING

RWA-RIOLERING

RgWA-RIOLERING

regenwater groendak
FAECALIEN-RIOLERING

WACHTLEIDINGEN
ZUGLEIDINGEN

ALLE RIOLERING MET EEN HELLING
TE PLAATSEN VAN 1 cm/meter

HEMELWATER

HORIZONTAAL DAKOPPERVLAK: 54,89 m² + 30,14 m² extensief
groendak (min. bodemvolume 390m³)

10 plaatsen regimeterput 8.000 L

10 plaatsen infiltratie-unit /

Totale nieuwe of heraangelegde verharde oppervlakte in klinkers: /

Totale nieuwe of heraangelegde verharde oppervlakte in waterdoorlatende materialen: /

Totale nieuwe of heraangelegde verharde oppervlakte in waterdoorlatende materialen: 14,8 m² (terras, infiltratie mogelijk in eigen bodem)

WEGGEARUC:

Er is voorzien in de plaatsing van een RWV-recuperatiesysteem voor hergebruik van regenwater voor:

2 wc's + 1 uitgerbak + 1 DO-kraan + 1 wasmachine

**ROOKMELDERS TE VOORZIEN
VOLGENS NIEUW DECREET
(BS 25/06/2009)**

LEGENDE AFBRAAK/NIEUW

AFBRAAK

LEGENDE BOUW NIEUW:

ISOLATIE PUR

ISOLATIE ROTSWOL

ISOLATIE XPS/EPS

METSELWERK SNELBOUW

METSELWERK BETONSTEEN

METSELWERK GEVELSTEEN

METSELWERK CELLENBETON

METSELWERK MARMOX

GEWAPEND BETON


LICHTE SCHEIDINGSWAND

VERHARDING,
waterdoorlatend

TUINAANLEG

Perceelsgrens

REFERENTIEPEIL

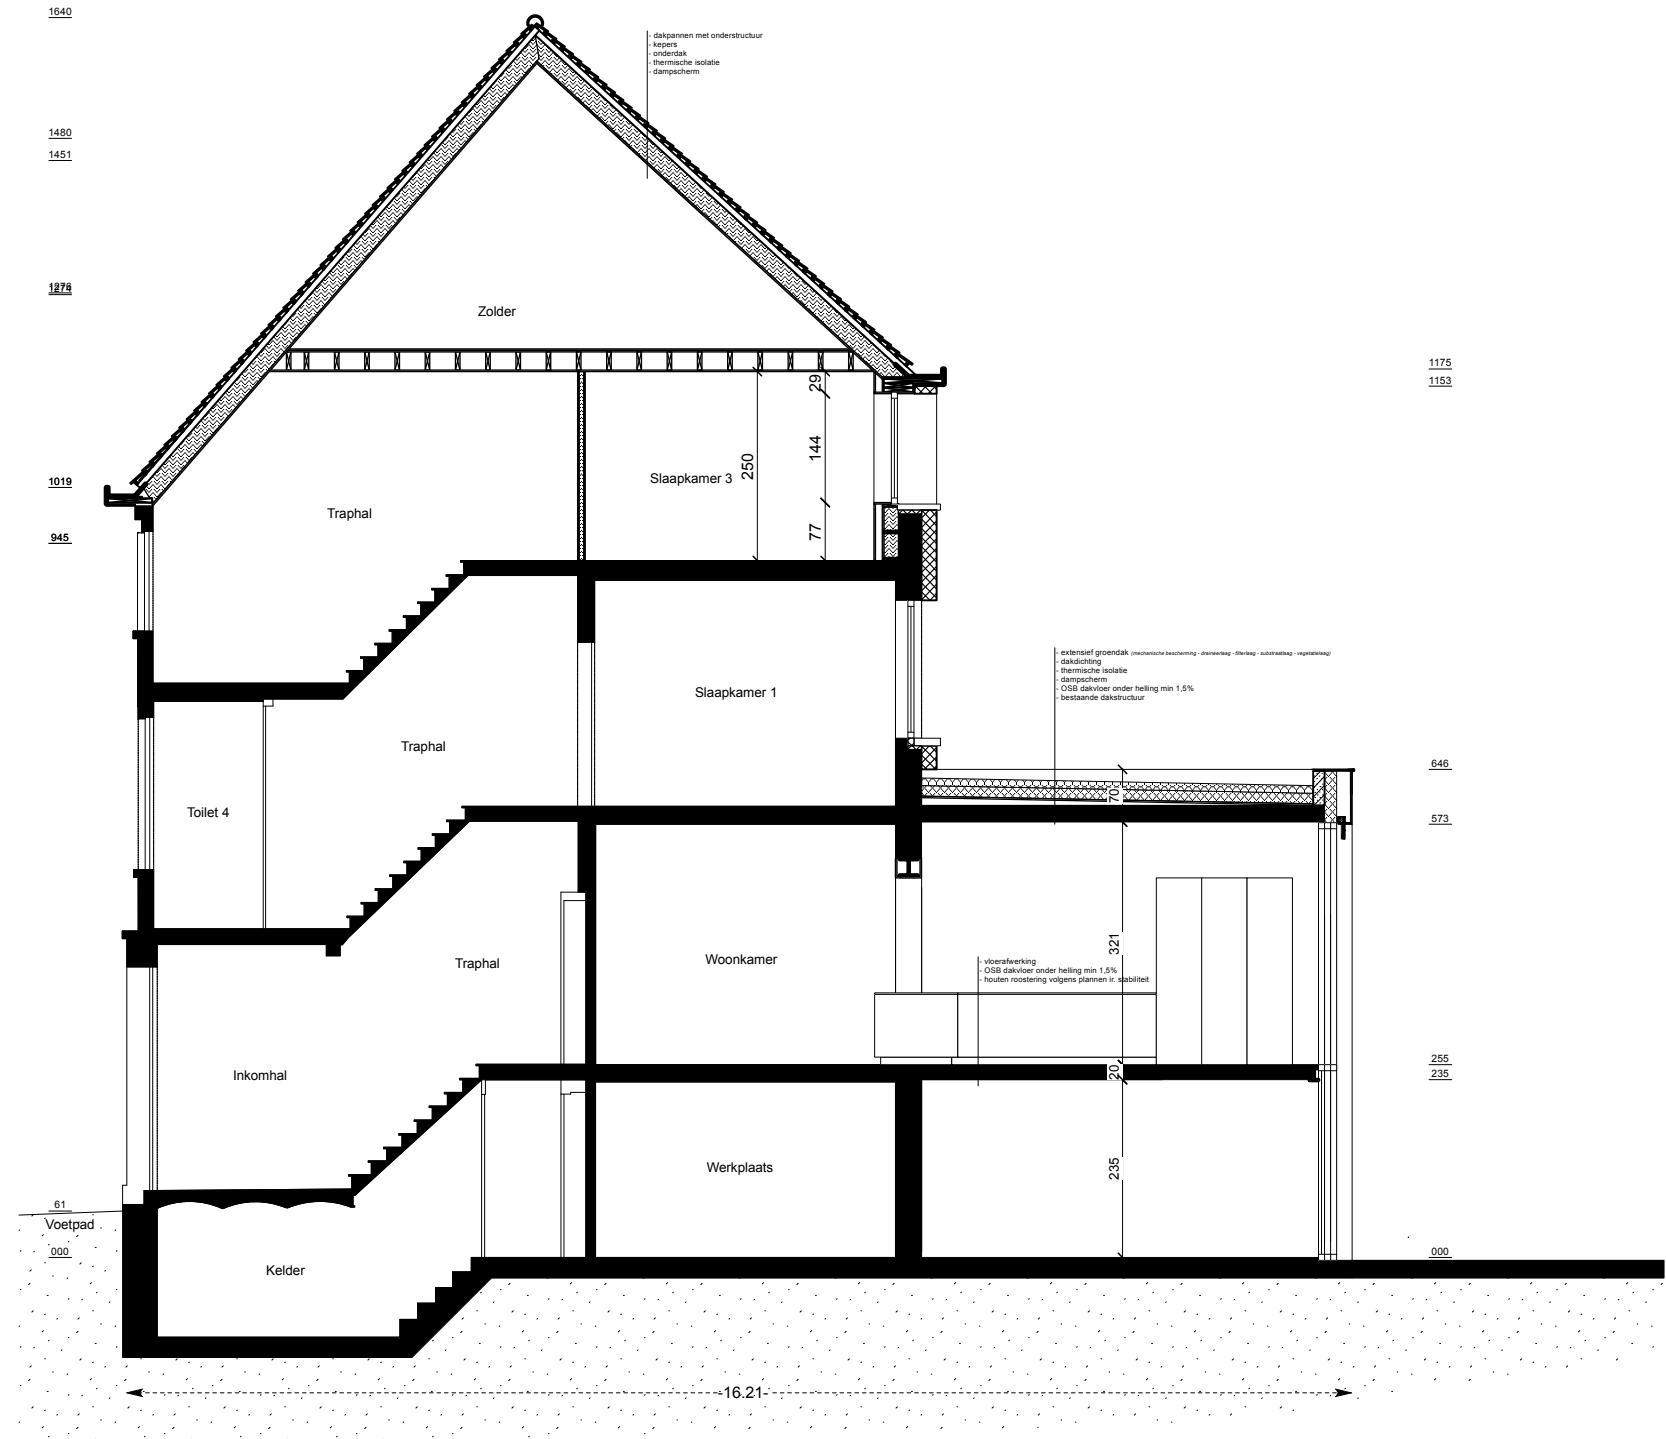

**ZIE BIJZONDERE
VOORWAARDE(N)**

SNEDE AA°
nieuwe toestand
schaal: 1/100