

DWA-RIOLERING

RWA-RIOLERING

RgWA-RIOLERING

regenwater groendak/faecalien-RIOLERING

WACHTLEIDINGEN ZUIGLEIDINGEN

ALLE RIOLERING MET EEN HELLING
TE PLAATSEN VAN 1 cm/meter

HORIZONTAAL DAKOPPERVLAK: 54,69 m² + 30,14 m² extensief
groendak (incl. buiervloeiende 250 m²)

Te plaatsen ingezuigwaterpomp: 8.000 L

Te plaatsen infiltratie-unit: 1

Totale nieuwe of herangelegde verharde oppervlakte in klinkers: /

Totale nieuwe of herangelegde verharde oppervlakte in waterdoorlatende materialen: /

Totale nieuwe of herangelegde verharde oppervlakte in niet-waterdoorlatende materialen: 14,6 m² (keras, infiltratie mogelijk in eigen bodem)

HERGEBRUIK:
Er is voorzien in de plaatsing van een RW-recuperatiesysteem voor hergebruik van regenwater voor


2 wc's = 1 uitloopbak + 1 DO-kraan + 1 wasmachine

LEGENDE AFBRAAK/NIEUW

 AFBRAAK

AFBRAAK

	ISOLATIE PUR	
	ISOLATIE ROTSWOL	
	ISOLATIE XPS/EPS	
	METSELWERK SNELBOUW	
	METSELWERK BETONSTEEN	
	METSELWERK GEVELSTEEN	
	METSELWERK CELLENBETON	
	METSELWERK MARMOX	
	GEWAPEND BETON	
	LICHTE SCHEIDINGSWAND	
		VERHARDING, waterdoraalend TUINAANLEG Perceelsgrens REFERENTIEPEIL

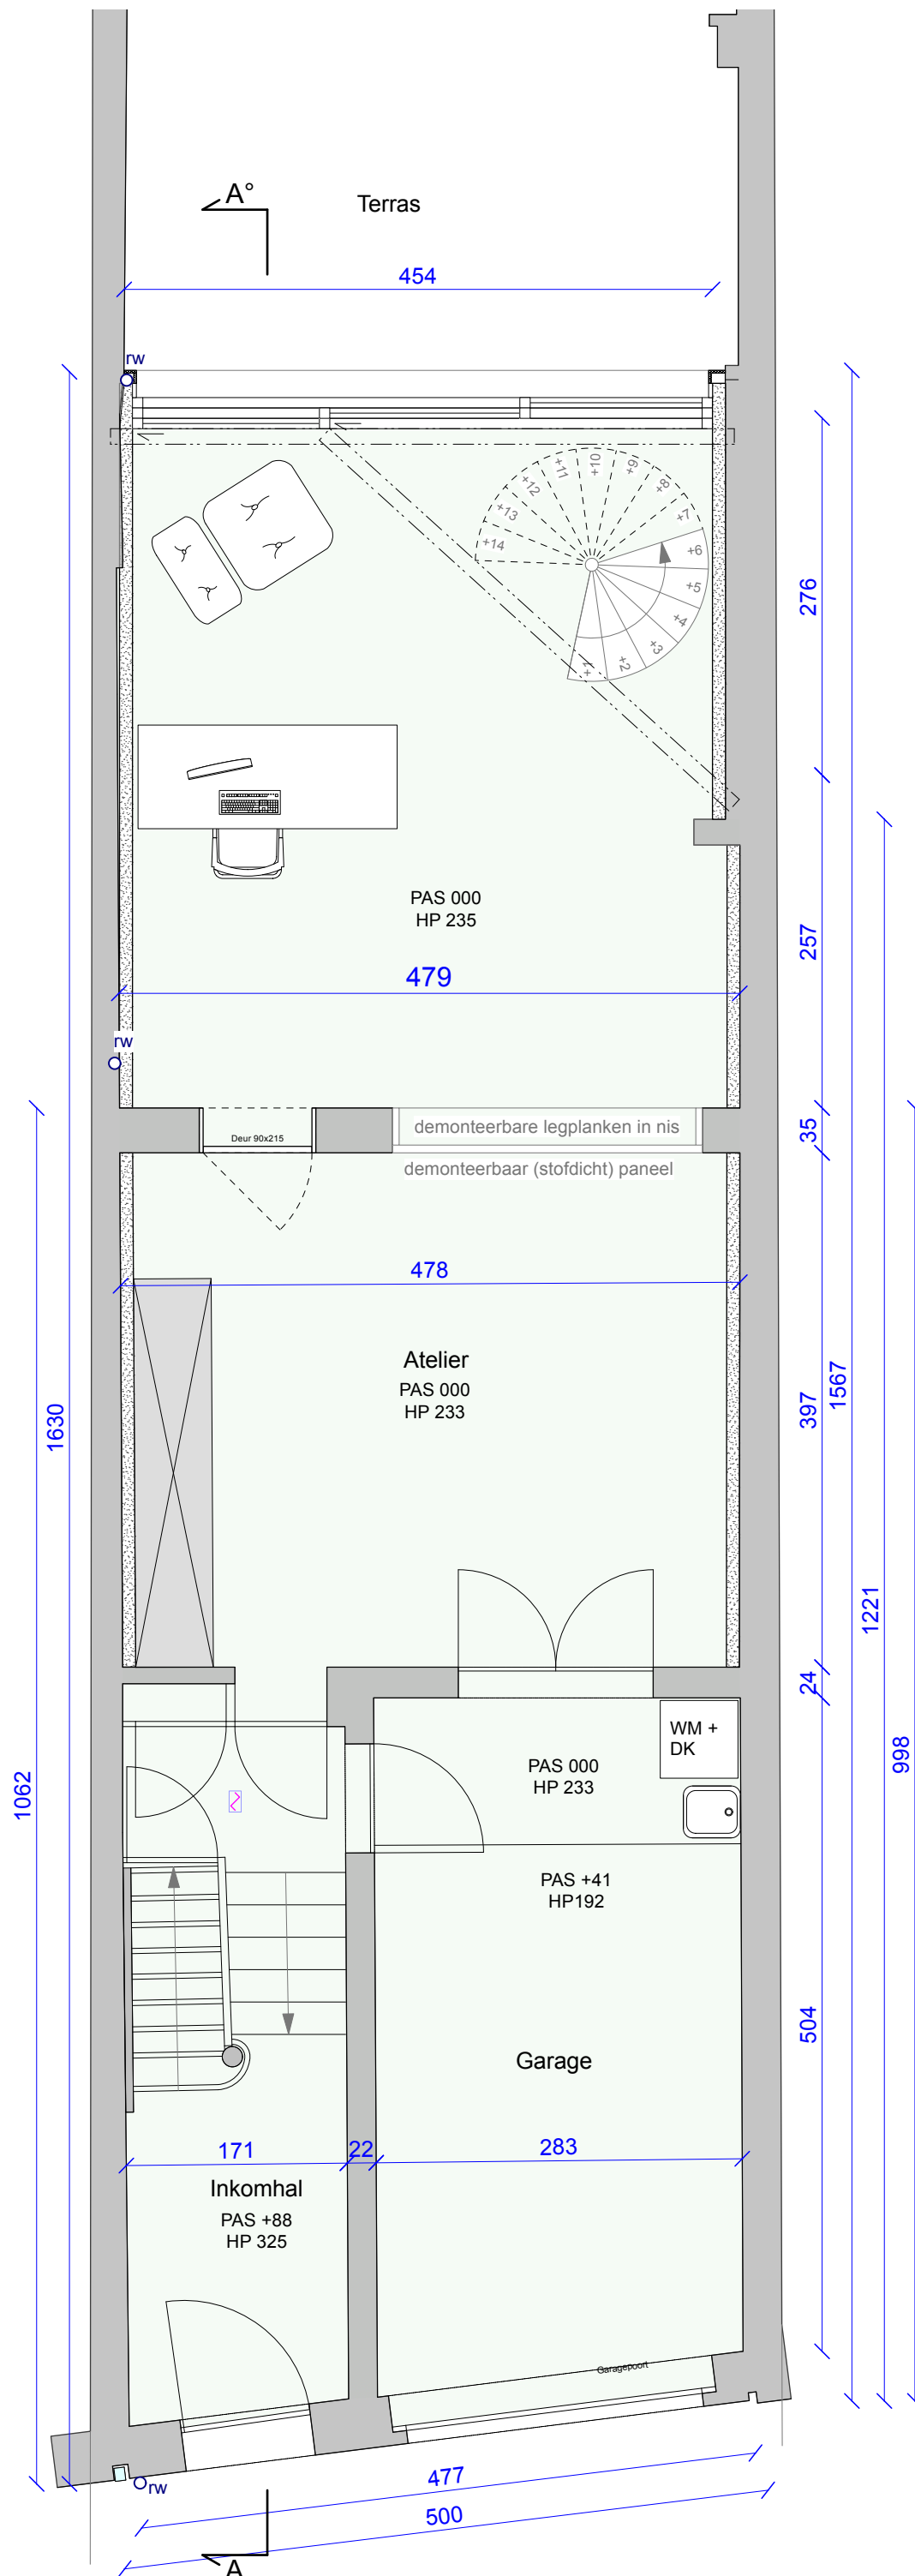

**ZIE BIJZONDERE
VOORWAARDE(N)**

GRONDPLAN SOUTERRAIN
nieuwe toestand
schaal: 1/50