

LEGENDE RIOLERING:

DWA-RIOLERING

RWA-RIOLERING

RgWA-RIOLERING

regenwater groendak
FAECALIEN-RIOLERING

WACHTLEIDINGEN
ZUGLEIDINGEN

ALLE RIOLERING MET EEN HELLING
TE PLAATSEN VAN 1 centimeter

HEMELWATER

HERIZONTAAL DAKOPPERVLAK: 54,89 m² + 30,14 m² externaf
grondak (min. bouwvolume 390m³)

Te plaatsen regneterput: 8.000 L
Te plaatsen infiltratie-unit: /

Totale nieuwe of heraangelegde verharde oppervlakte in klinkers: /
Totale nieuwe of heraangelegde verharde oppervlakte in waterdoorlatende
materialen: /


Totale nieuwe of heraangelegde verharde oppervlakte in
aan waterdoorlatende materialen: 14,8 m² (terras, infiltratie mogelijk in
eigen bodem)

WEGOPNAME:
Er is voorzien in de plaatsing van een RWA-recuperatiesysteem voor
het gebruik van regenwater voor:
2 wc's + 1 uitgerbak + 1 DO-kraan + 1 wasmachine

**ROOKMELDERS TE VOORZIEN
VOLGENS NIEUW DECREET
(BS 25/06/2009)**

LEGENDE AFBRAAK/NIEUW

AFBRAAK

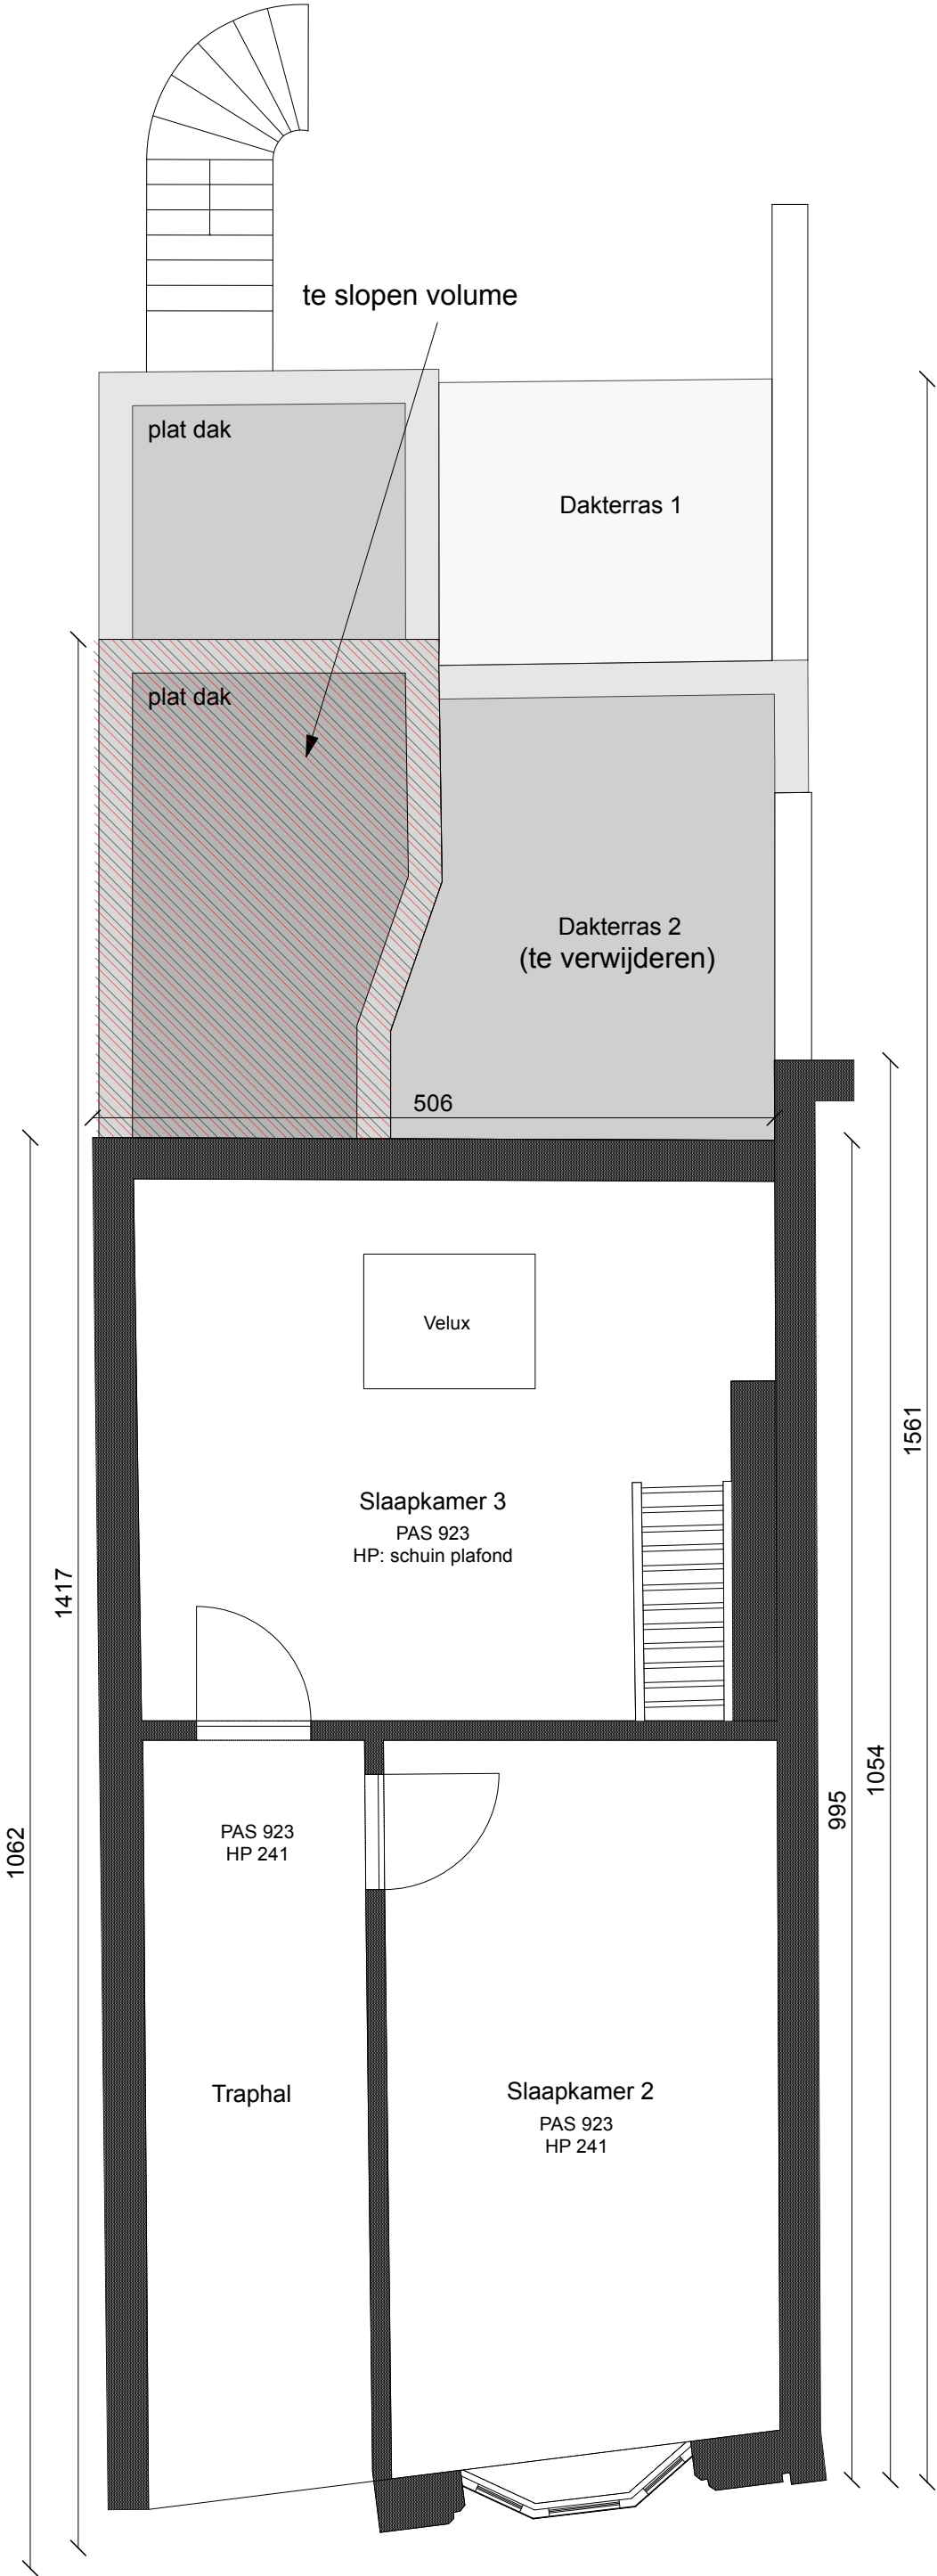

GRONDPLAN VERDIEPING +2
bestaande toestand
schaal: 1/50