

ALLE RIOLERING MET EEN HELLING
TE PLAATSEN VAN 1 cm/meter

HOOFDZAAL, DAKOPPERVLAK: 64,69 m² + 30,14 m² extensief
grootdak (niet, buifervoruuk 30,14 m²)

Te plaatsen regenwaterput: 5.000 L

Te plaatsen infiltratie-unit: 1

Totale nieuwe of heraalgelede verharde oppervlakte in klinkers: /

Totale nieuwe of heraalgelede verharde oppervlakte in waterdoorlatende materialen:


Totale nieuwe of heraalgelede verharde oppervlakte in niet-waterdoorlatende materialen: 14,6 m² (terras, infiltratie mogelijk in eigen bodem)

HERBERGRIJK:
Er is voorzien in de plaatsing van een RW-recuperatiesysteem voor herbergrijk van regenwater voor

2 wic's = 1 uitgerbak = 1 DO kraan + 1 wasmachine

AFBRAAK

	ISOLATIE PUR		
	ISOLATIE ROTSWOL		
	ISOLATIE XPS/EPS		
	METSELWERK SNELBOUW		
	METSELWERK BETONSTEEN		
	METSELWERK GEVELSTEEN		VERHARDING, waterdortland
	METSELWERK CELLENBETON		TUINAANLEG
	METSELWERK MARMOX		Perceelsgrens
	GEWAPEND BETON		REFERENTIEPEIL
	LICHTE SCHEIDINGSWAND		

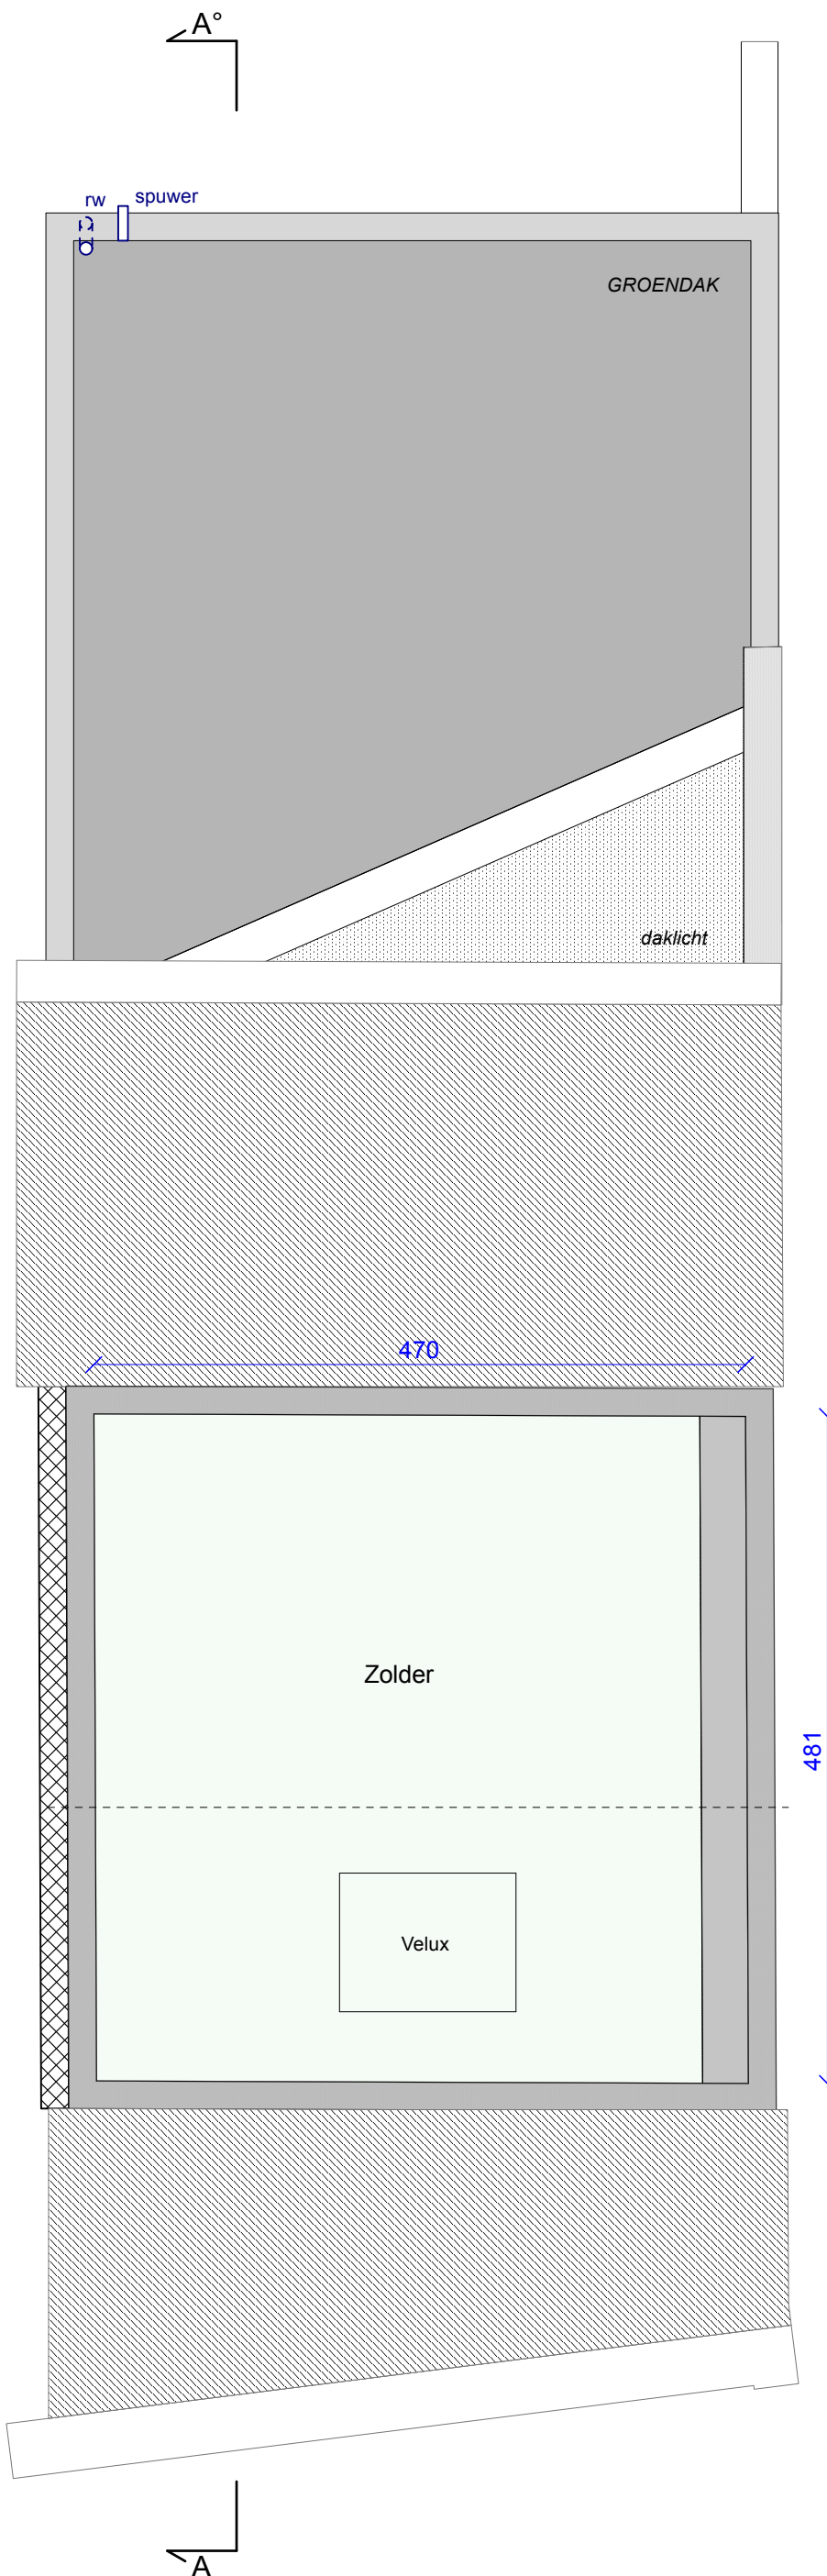

**ZIE BIJZONDERE
VOORWAARDE(N)**

GRONDPLAN VERDIEPING +3
 nieuwe toestand
 schaal: 1/50