

LEGENDE RIOLERING:

DWA-RIOLERING

RWA-RIOLERING

RgWA-RIOLERING

regenwater groendak

FAECALIEN-RIOLERING

WACHTLEIDINGEN

ZUGLEIDINGEN

ALLE RIOLERING MET EEN HELLING
TE PLAATSEN VAN 1 centimeter

HEMELWATER

HORIZONTAAL DAKOPPERVLAK: 54,59 m² + 35,14 m² externaf
groendak (afh. bodemvorming 200m²)

10 plaatsen regimeterput 8.000 L

10 plaatsen infiltratie-unit 1

Totale nieuwe of heraangelegde verharde oppervlakte in kleine: 1

Totale nieuwe of heraangelegde verharde oppervlakte in waterdoorlatende
materialen: 1

Totale nieuwe of heraangelegde verharde oppervlakte in waterdoorlatende
materialen: 1

VERHARDING, waterdoorlatend

TUINAANLEG

Perceelsgrens

REFERENTIEPEIL

**ROOKMELDERS TE VOORZIEN
VOLGENS NIEUW DECREET
(BS 25/06/2009)**

LEGENDE AFBRAAK/NIEUW

AFBRAAK

LEGENDE BOUW NIEUW:

ISOLATIE PUR

ISOLATIE ROTSWOL

ISOLATIE XPS/EPS

METSELWERK SNELBOUW

METSELWERK BETONSTEEN

METSELWERK GEVELSTEEN

METSELWERK CELLENBETON

METSELWERK MARMOX

GEWAPEND BETON


LICHTE SCHEIDINGSWAND

VERHARDING, waterdoorlatend

TUINAANLEG

Perceelsgrens

REFERENTIEPEIL

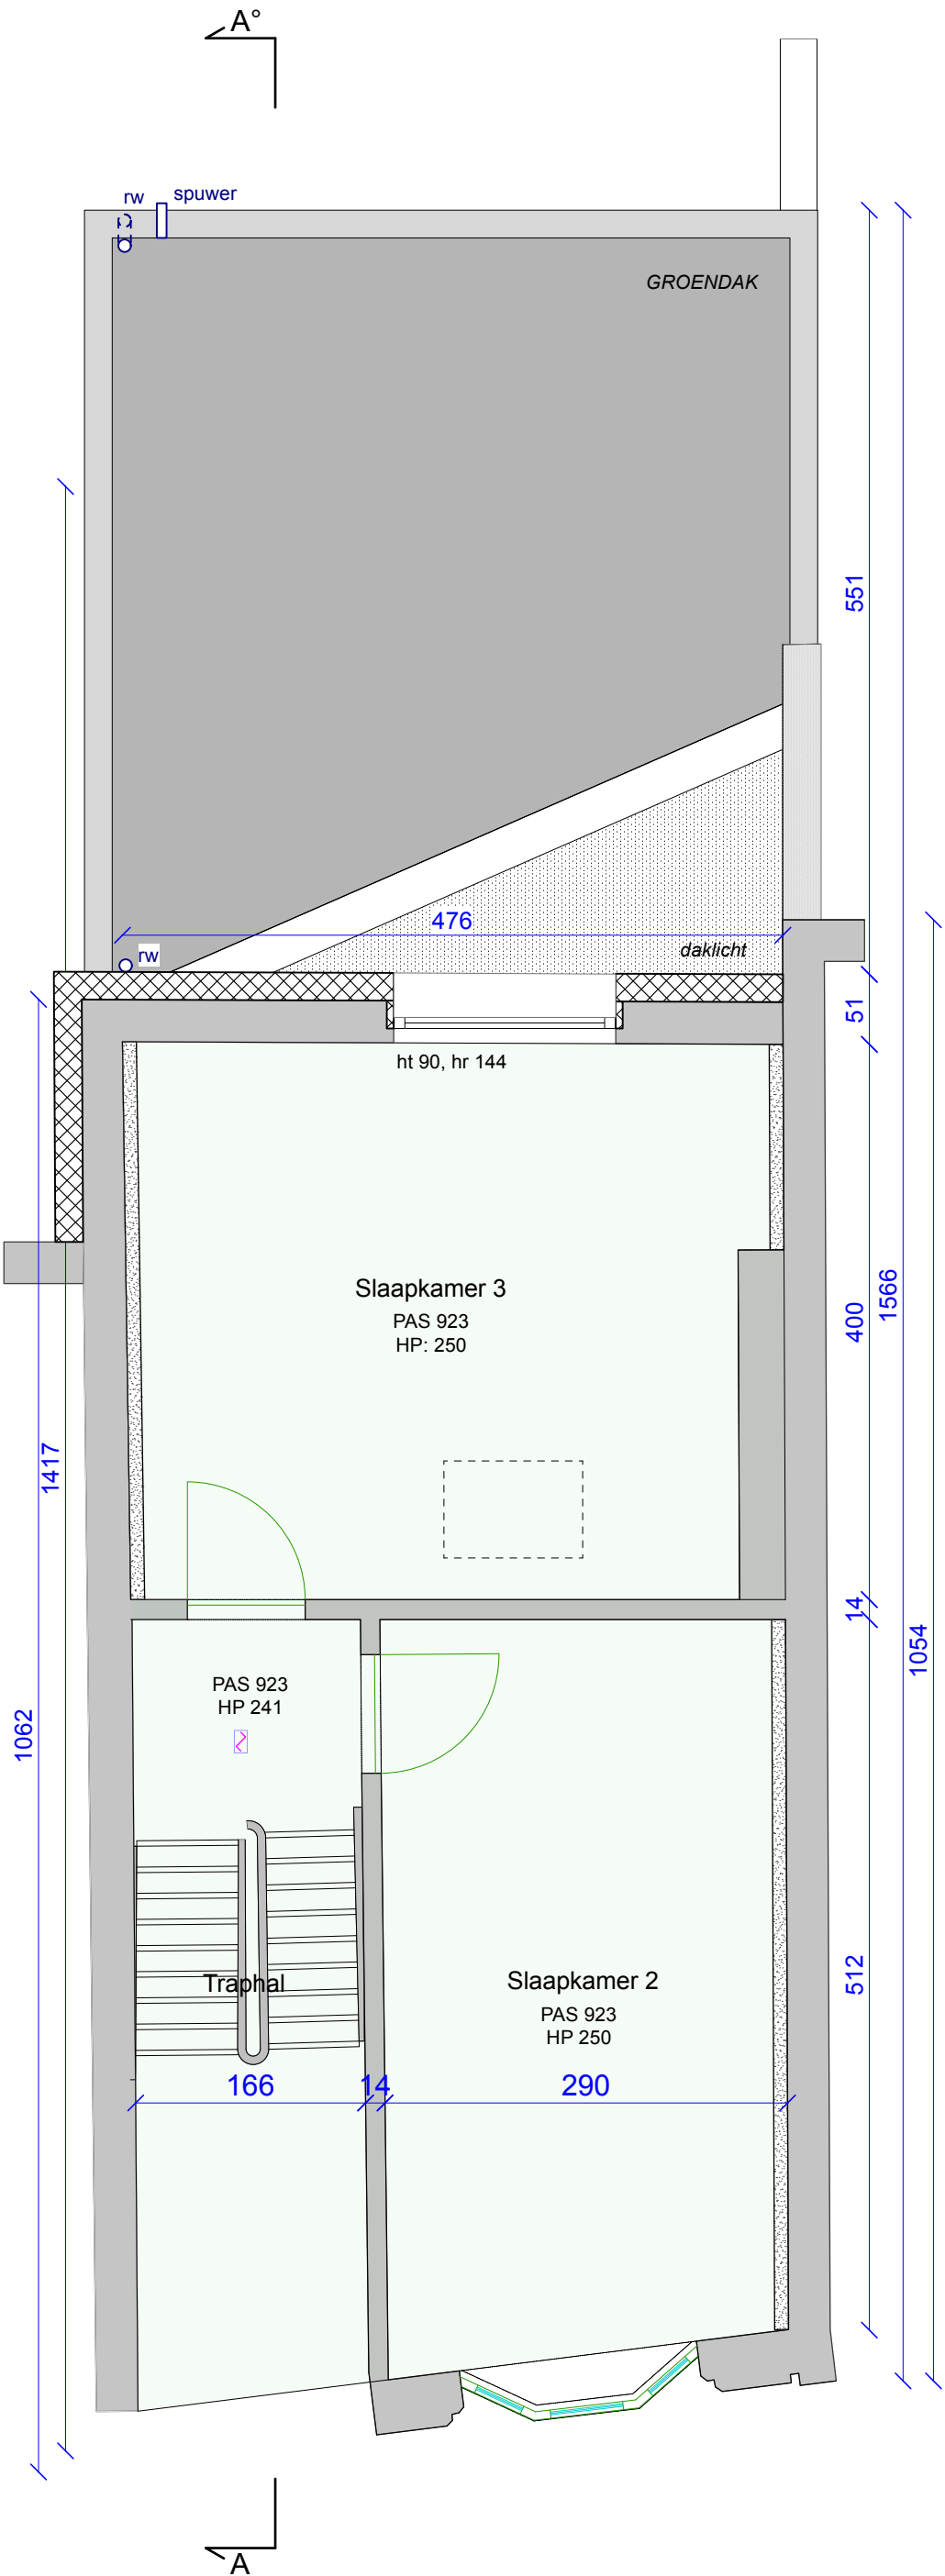

**ZIE BIJZONDERE
VOORWAARDE(N)**

GRONDPLAN VERDIEPING +2
nieuwe toestand
schaal: 1/50