

LEGENDE RIOLERING:

- DWA-RIOLERING
- RWA-RIOLERING
- RgWA-RIOLERING
- regenwater groendak
- FÆCALIEN-RIOLERING
- WACHTLEIDINGEN
- ZUGLEIDINGEN

ALLE RIOLERING MET EEN HELLING
TE PLAATSEN VAN 1 cm/meter

HEMELWATER

HORIZONTALAAL DAKOPPERVLAK: 54,89 m² + 35,14 m² externaf
grondvlak (binn. bodenvolume 390m³)

10 plaatsen regenwaterput: 5.000 L
10 plaatsen infiltratie-unit: 1

Totale nieuwe of heraangelegde verharde oppervlakte in klinkers: 1
Totale nieuwe of heraangelegde verharde oppervlakte in waterdoorlatende
materialen: 14,8 m² (terras, infiltratie mogelijk in
eigen bodem)

WEGGEGROND:
Er is voorzien in de plaatsing van een RW-recuperatiesysteem voor
hergebruik van regenwater voor:
2 wc's + 1 uitgerbak + 1 DO-kraan + 1 wasmachine


**ROOKMELDERS TE VOORZIEN
VOLGENS NIEUW DECREET
(BS 25/06/2009)**

LEGENDE AFBRAAK/NIEUW

AFBRAAK

LEGENDE BOUW NIEUW:

- ISOLATIE PUR
- ISOLATIE ROTSWOL
- ISOLATIE XPS/EPS
- METSELWERK SNELBOUW
- METSELWERK BETONSTEEN
- METSELWERK GEVELSTEEN
- METSELWERK CELLENBETON
- METSELWERK MARMOX
- GEWAPEND BETON
- LICHTE SCHEIDINGSWAND
- VERHARDING, waterdoorlatend
- TUINAANLEG
- Perceelsgrens
- REFERENTIEPEIL

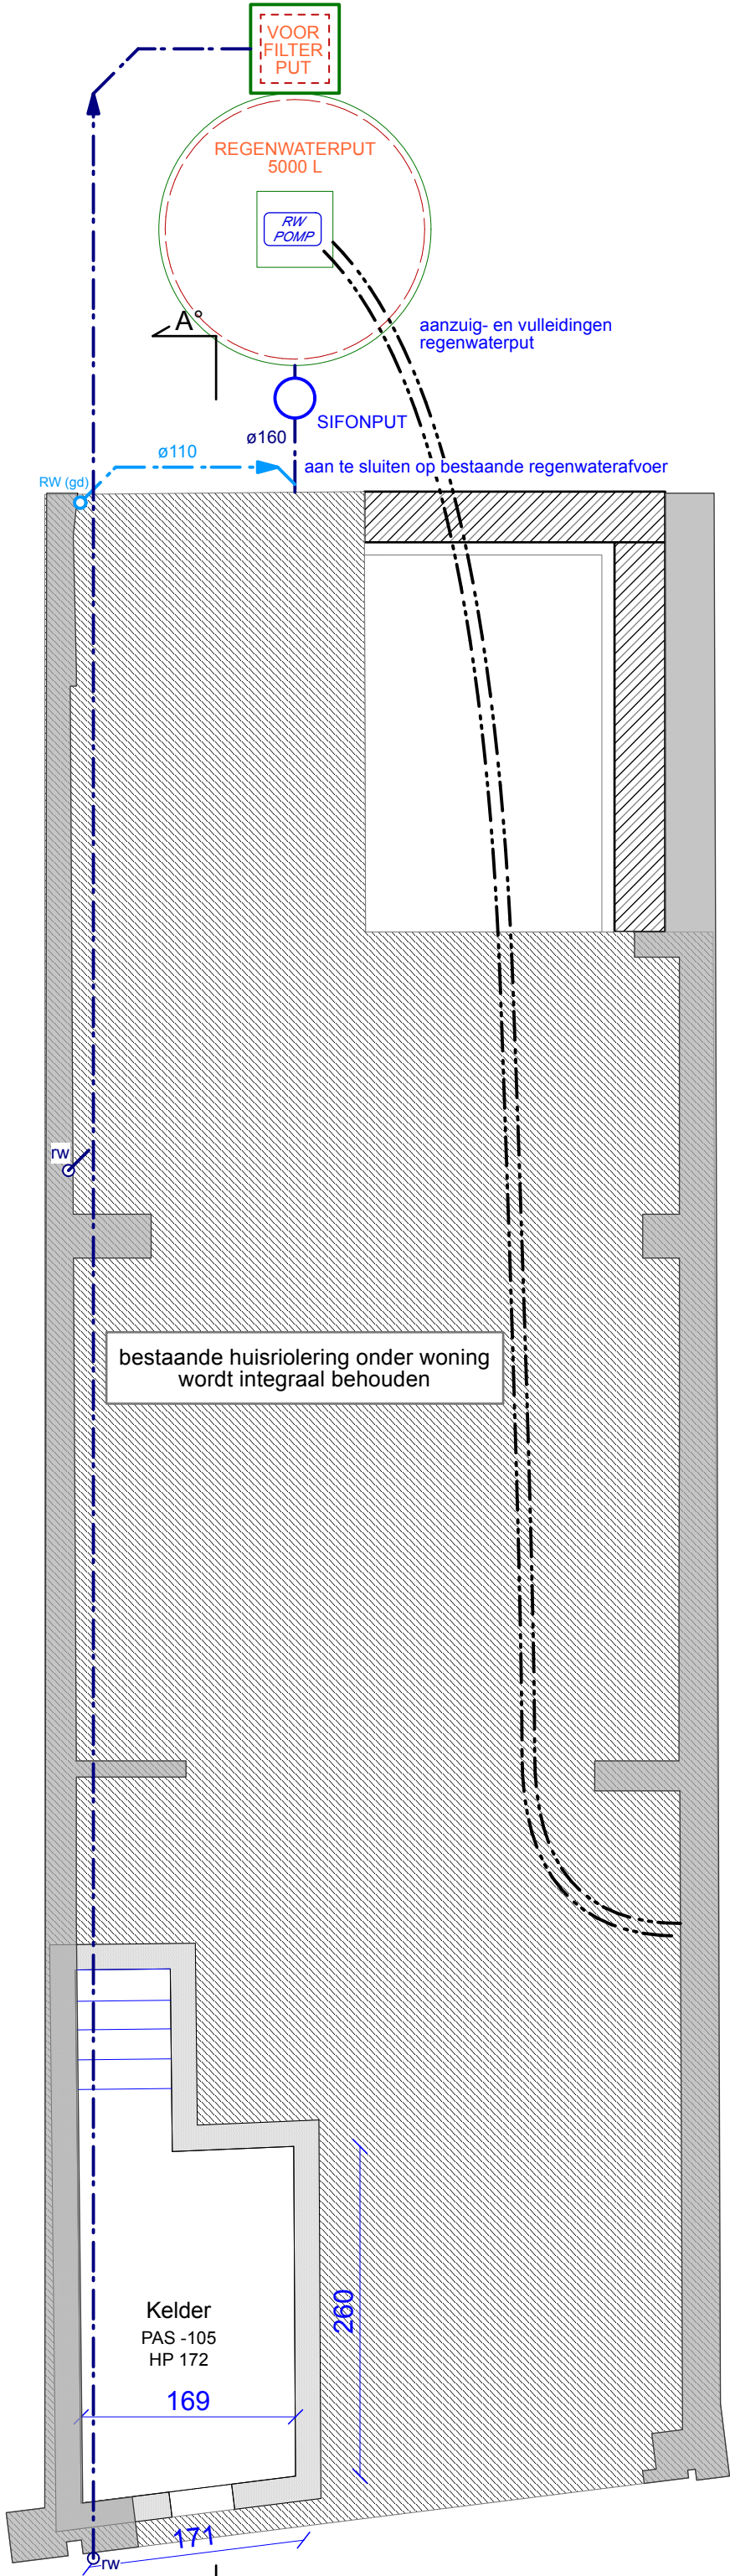

**ZIE BIJZONDERE
VOORWAARDE(N)**

GRONDPLAN KELDER
nieuwe toestand
schaal: 1/50