

LEGENDE RIOLERING:

DWA-RIOLERING

RWA-RIOLERING

RgWA-RIOLERING

regenwater groendak
FAECALIEN-RIOLERING

WACHTLEIDINGEN
ZUGLEIDINGEN

ALLE RIOLERING MET EEN HELLING
TE PLAATSEN VAN 1 cm/meter

HEMELWATER

HORIZONTAAL DAKOPPERVLAK: 54,89 m² + 35,14 m² externaf
grondak (binn. buitenruimte 280m²)

Te plaatsen regenwaterput: 5.000 L
Te plaatsen infiltratie-unit: /

Totale nieuwe of heraangelegde verharde oppervlakte in klinkers: /
Totaal nieuw of heraangelegde verharde oppervlakte in waterdoorlatende
materialen: /

Totale nieuwe of heraangelegde verharde oppervlakte in
waterdoorlatende materialen: 14,8 m² (terras, infiltratie mogelijk in
eigen bodem)

HEREGENERIE:
Er is voorzien in de plaatsing van een RWF recuperatiesysteem voor
hergebruik van regenwater voor:
2 wc's + 1 uitgerbak + 1 DO-kraan + 1 wasmachine

**ROOKMELDERS TE VOORZIEN
VOLGENS NIEUW DECREET
(BS 25/06/2009)**

LEGENDE AFBRAAK/NIEUW

AFBRAAK

LEGENDE GEVEL NIEUW:

1

HOUTEN SCHRUIJWERK, BRUIN

2

GEVELMETSSELWERK, GEEL / ROOD / BEIGE

3

PLINT ARDUIN

4

VENSTERBANK, ARDUIN

5

REGENWATERAFVOER, ZINK

6

DAKPAN, GRUS

7

HOUTEN BAKGOOT, BRUIN

8

EPS ISOLATIE MET CREPL, WIT

9

ALU BUITENSCHRUIJWERK, GRUS/GROEN GENUANCEERD

10

ZINKEN KRAAL

11

PLAATMATERIAAL, GRUS GENUANCEERD

ZIE BIJZONDERE
VOORWAARDE(N)

1659
1640

1276


1175
1153
1123

989

873
861

686
646
598
573

000

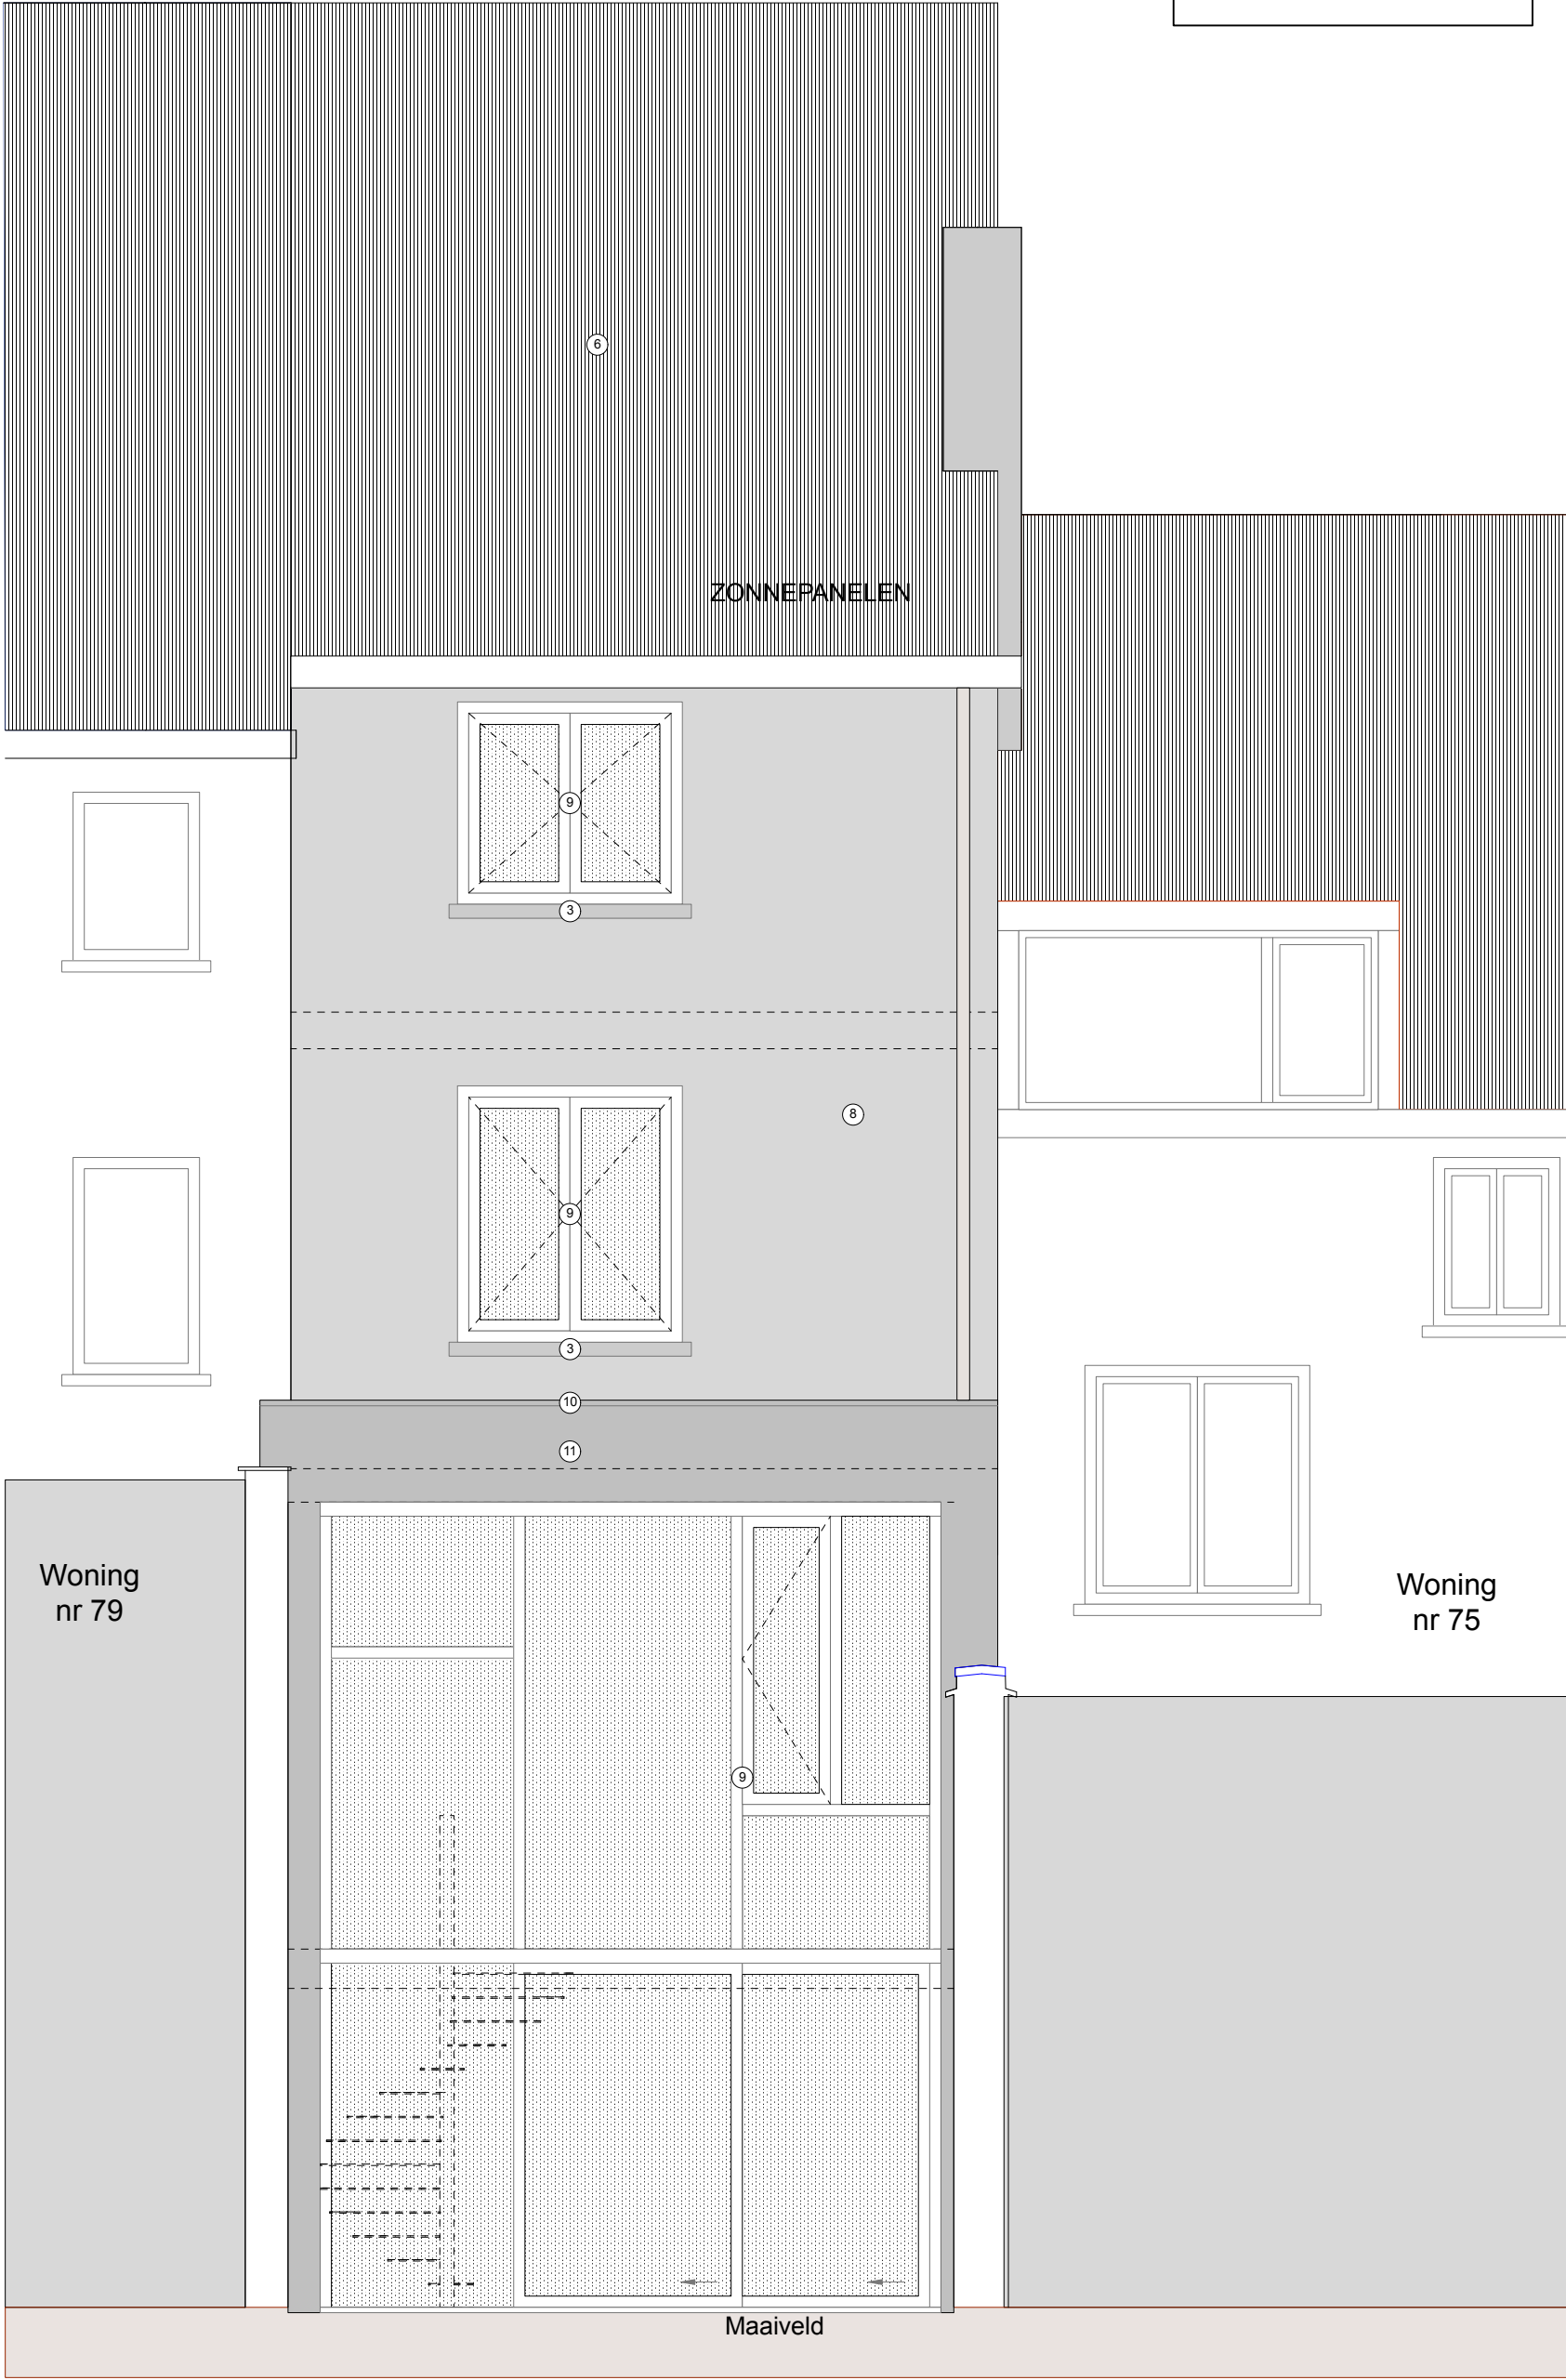

ACHTERGEVEL
nieuwe toestand
schaal: 1/50