
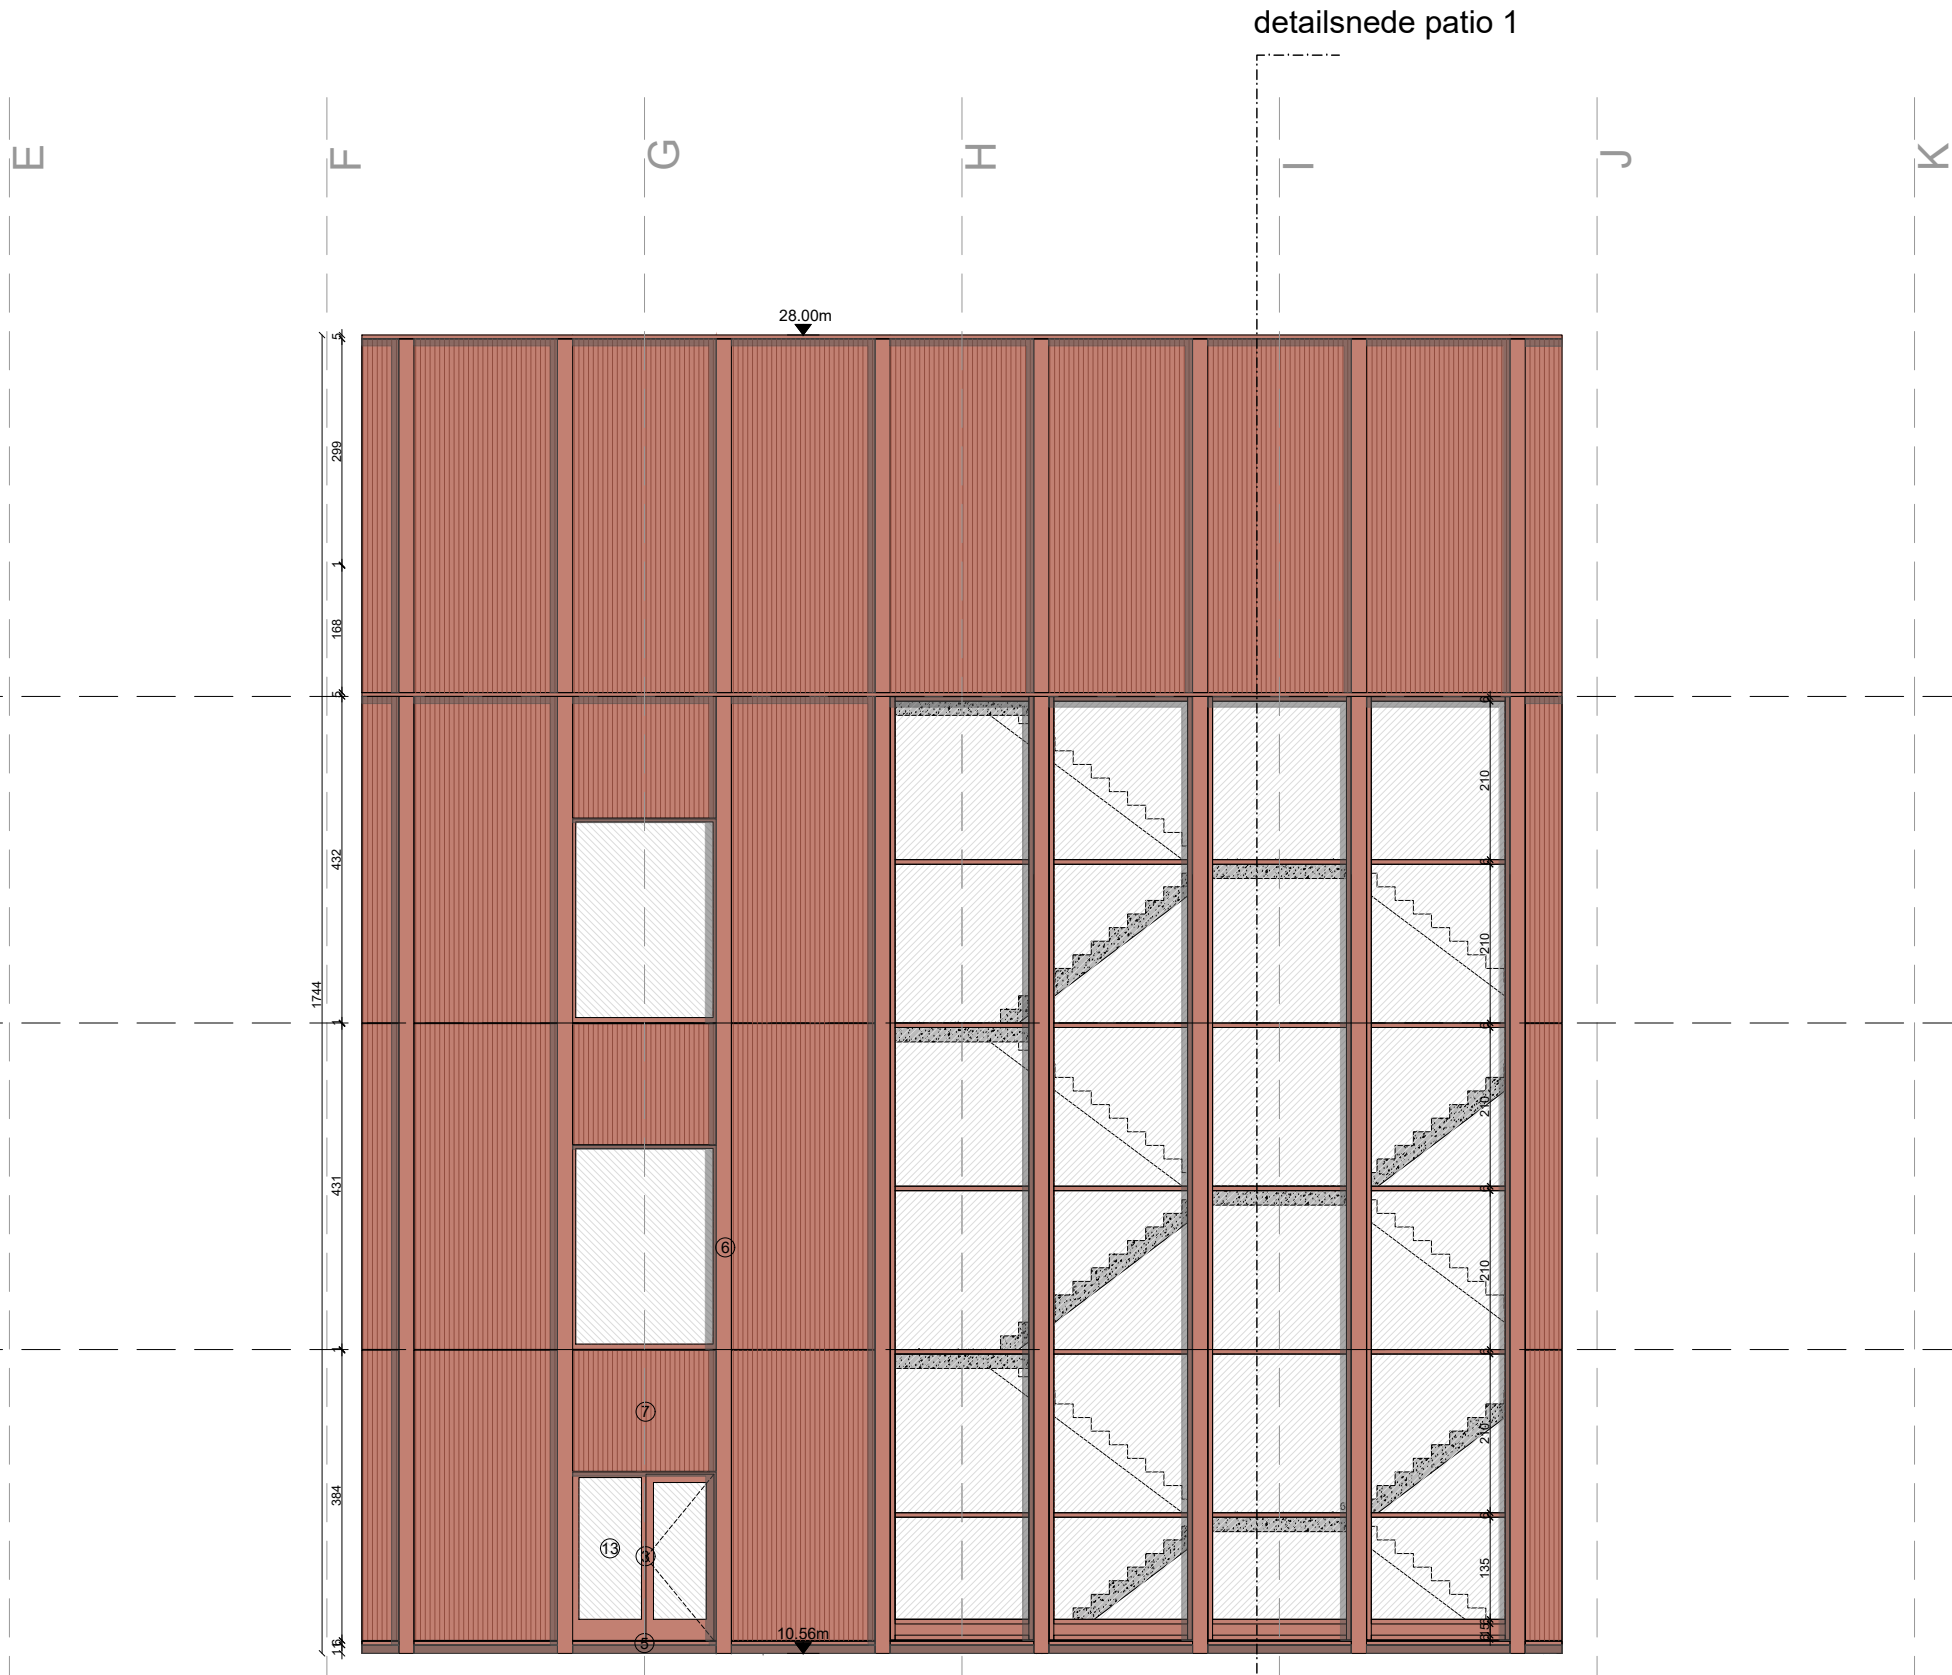


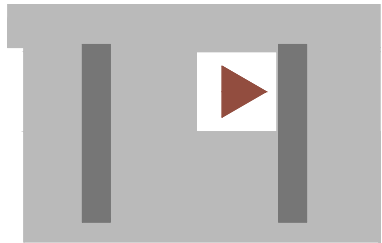

GEVELMATERIALEN ① architectonisch beton, roodtint ② gevelmetselwerk, roodtint ③ aluminium buitenschrijnwerk, roodtint ④ dorpel in architectonisch beton, roodtint

⑤

dorpel in aluminium, roodtint

⑥

vlakke gevelcassette in metaal , roodtint

⑦

puntprofielplaat in metaal, roodtint

⑧

gevelrooster in metaal, roodtint

⑨

luifel in geperforeerd metaal, roodtint

⑩

luifel in metaal, roodtint

⑪

⑫

borstwering in klaar glas

⑬

beglazing, klaar glas

⑭

ledgordijn voor projectie

Onduidelijkheden, onvolledigheden, overtuigbaarheden, tegenstrijdigheden op en tussen de documenten opgesteld door de studiebureaus, de andere voorschriften, de richtlijnen van de fabrikant en de regels der kunst dienen opgemerkt en gemeld te worden aan het bestuur. Alle maten, passen en hoeveelheden dienen gecontroleerd te worden vooraf en tijdens de werken.