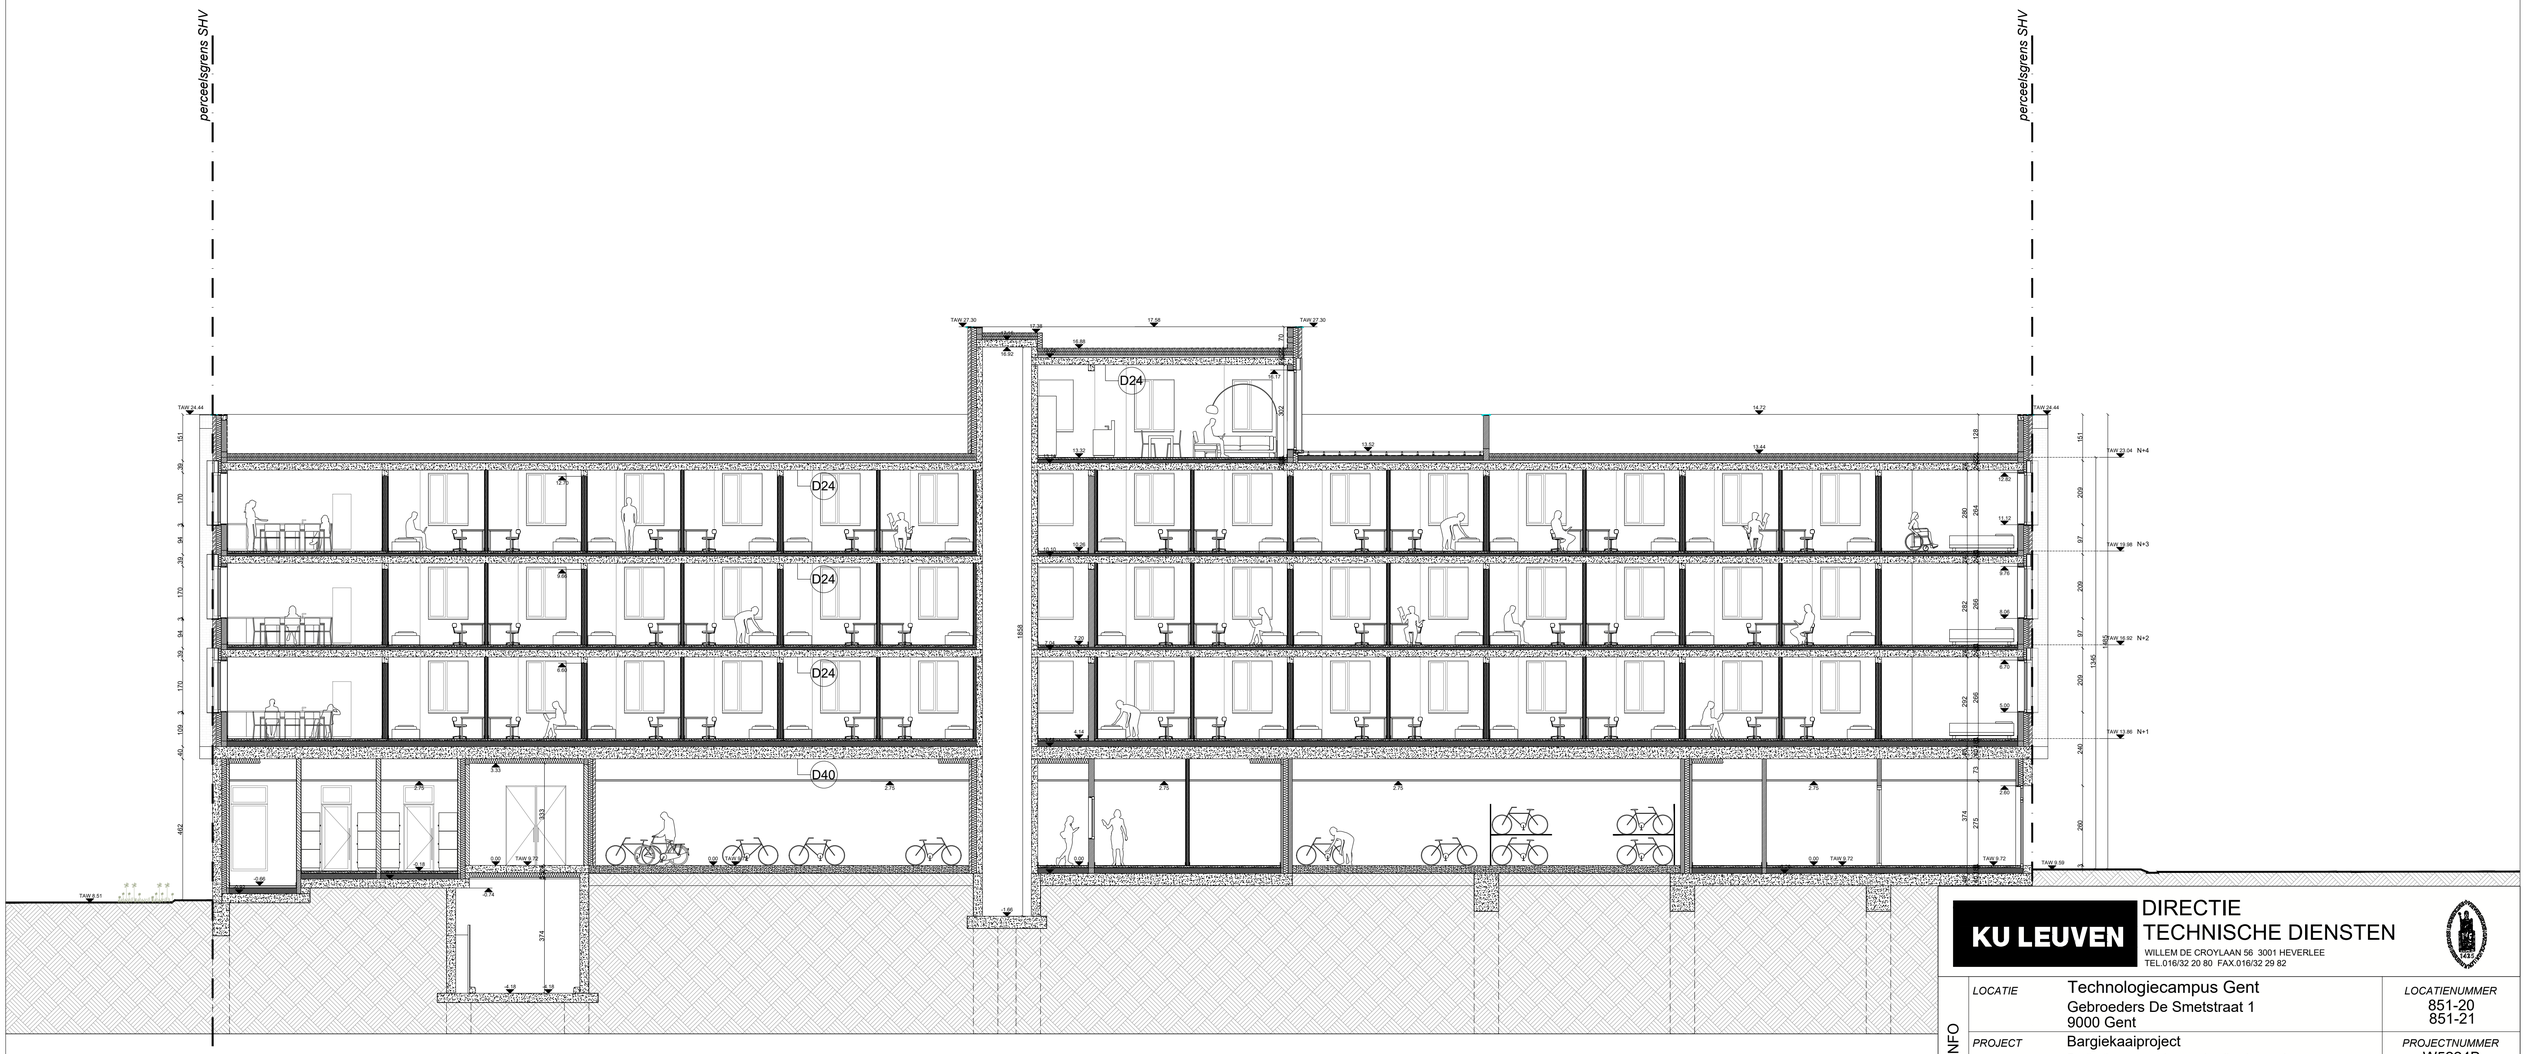

KU LEUVEN

DIRECTIE
TECHNISCHE DIENSTEN

WILLEM DE CROYLAAN 56 3001 HEVERLEE
TEL.016/32 20 80 FAX.016/32 29 82

PROJECTINFO

LOCATIE	Technologiecampus Gent Gebroeders De Smetstraat 1 9000 Gent	*LOCATIENUMMER* 851-20 851-21
PROJECT	Bargiekaaiproject Realisatie van een nieuw onderwijsgebouw, nieuwe studentenhuisvesting en een buurtpark	*PROJECTNUMMER* W5224B W5311
PERCEEL	GENT AFD 15 SECTIE E 3685/00D00, 3677/00G00,00E00, 00L00 3666/00C00	*PERCEELNUMMER*
FASE	VERGUNNINGSAANVRAAG	*FASECODE* BA

EXTERN

ONTWERPER
360 architecten bv
Zoutstraat 10 | 9000 Gent
info@office360.be | 09.236.26.80

VEILIGHEIDSCOÖRDINATOR
EvoPlus bv
Vogelkersstraat 5 | 9700 Oudenaarde
pieter@evoplus.be | 0471.76.44.51

IR . TECHNIEKEN/EPB
Istema nv
Voskenslaan 332 | 9000 Gent
info@oistema.be | 09.225.32.62

IR. STABILITEIT
Studiebureau Mouton
Voskenslaan 171 | 9000 Gent
info@mouton.eu | 09.221.49.65

IR. AKOESTIEK
Venac
Veeartsenstraat 45-49 b0203 | 1070 Brussel
venac@venac.be | 02.428.33.31

INFRASTRUCTUUR en OMGEVING
Porvoost Engeneering
A. Braekmanlaan 233 | 9040 Gent
info@provoost.engeneering| 09.210.55.20

LANDSCHAPSARCHITECT
Atelier Arne Deruyter
Noordstraat 204 | 8800 Roeselare
arne@a-ad.be | 0485.50.58.41

INTERN

DIVISIE Nieuwbouw & Laboratoria

PROJECTEIGENAAR	*PROJECTCORD. IT*	*WERFCOÖRDINATOR*	*DIRECTEUR T.D.*
Iris Heylen	Tim Frederickx		Ir. Stefaan Saeys

PLANINFO

PLANINHOUD
BGK-SHV : STUDENTENHUISVESTING
Snede Vergunde toestand
SNEDE - SNEDE C

ORIENTATIE

SCHAAL 1-100
0 m 4m

BESTANDSNAAM BA_BGKSHV_S_V_3

WIJZIGINGEN

NR	DATUM	OMSCHRIJVING	TEKENAAR
	15/11/2022	ORIGINEEL	
A			
B			
C			
D			
E			
F			
G			
H			
I			

Conform Wetboek inzake overeenkomsten, overeenkomsten, tegenstrijdigheden en fouten de documenten opgesteld door de ontwerpers, de andere voorschriften en de plaatsen en de hoeveelheden van de uitvoerende aannemer en de bestekprijzen van de aannemer, prevalieren de verwijzingen van de tekeningen van de ontwerpers.