
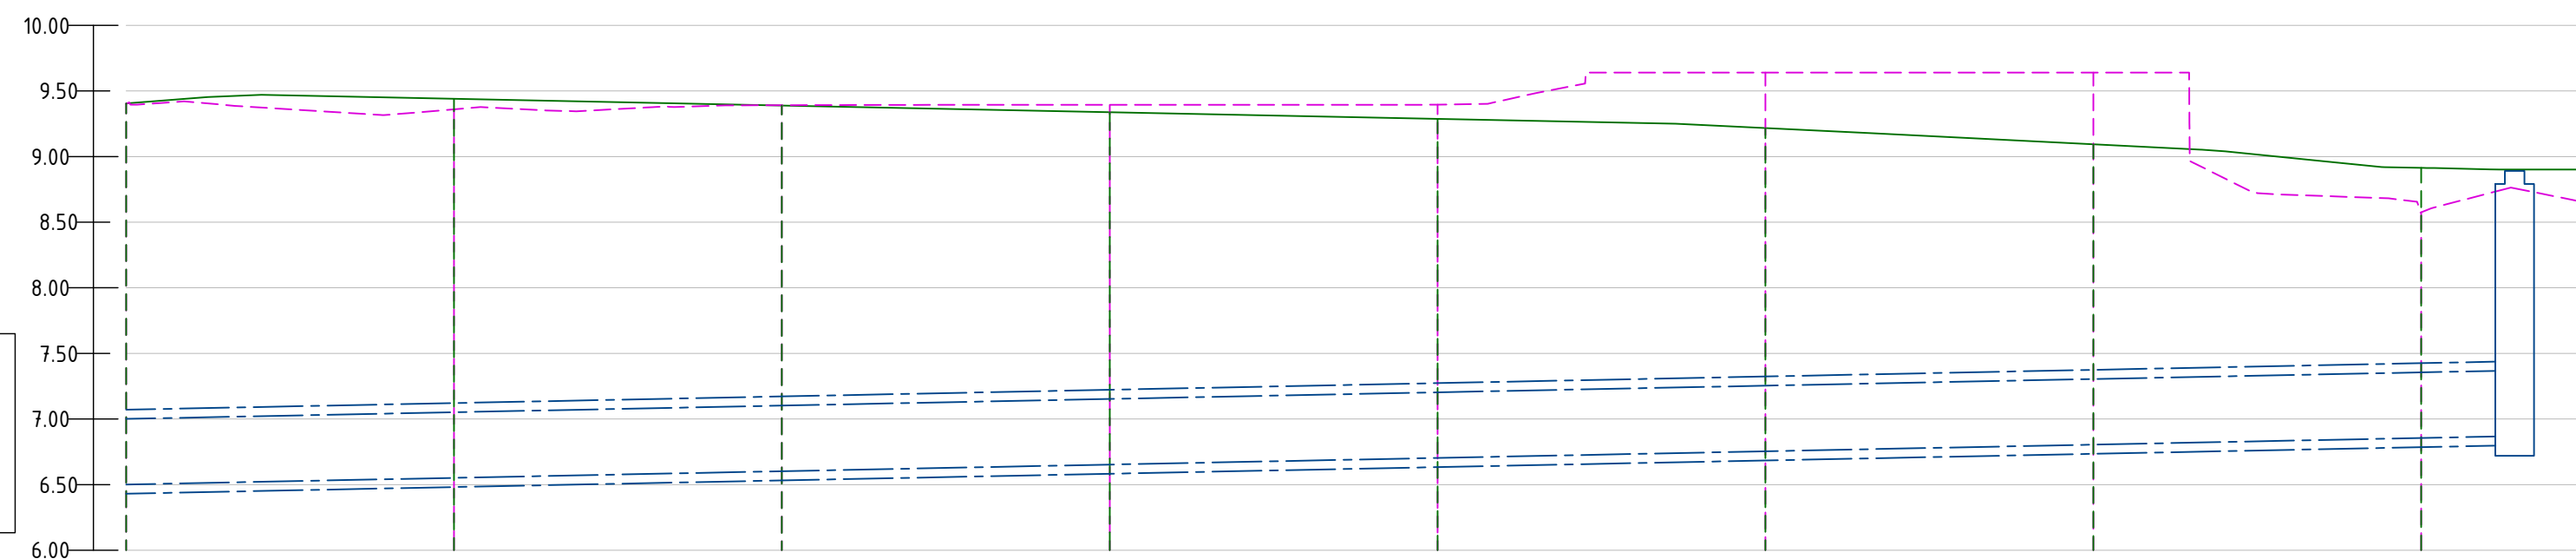


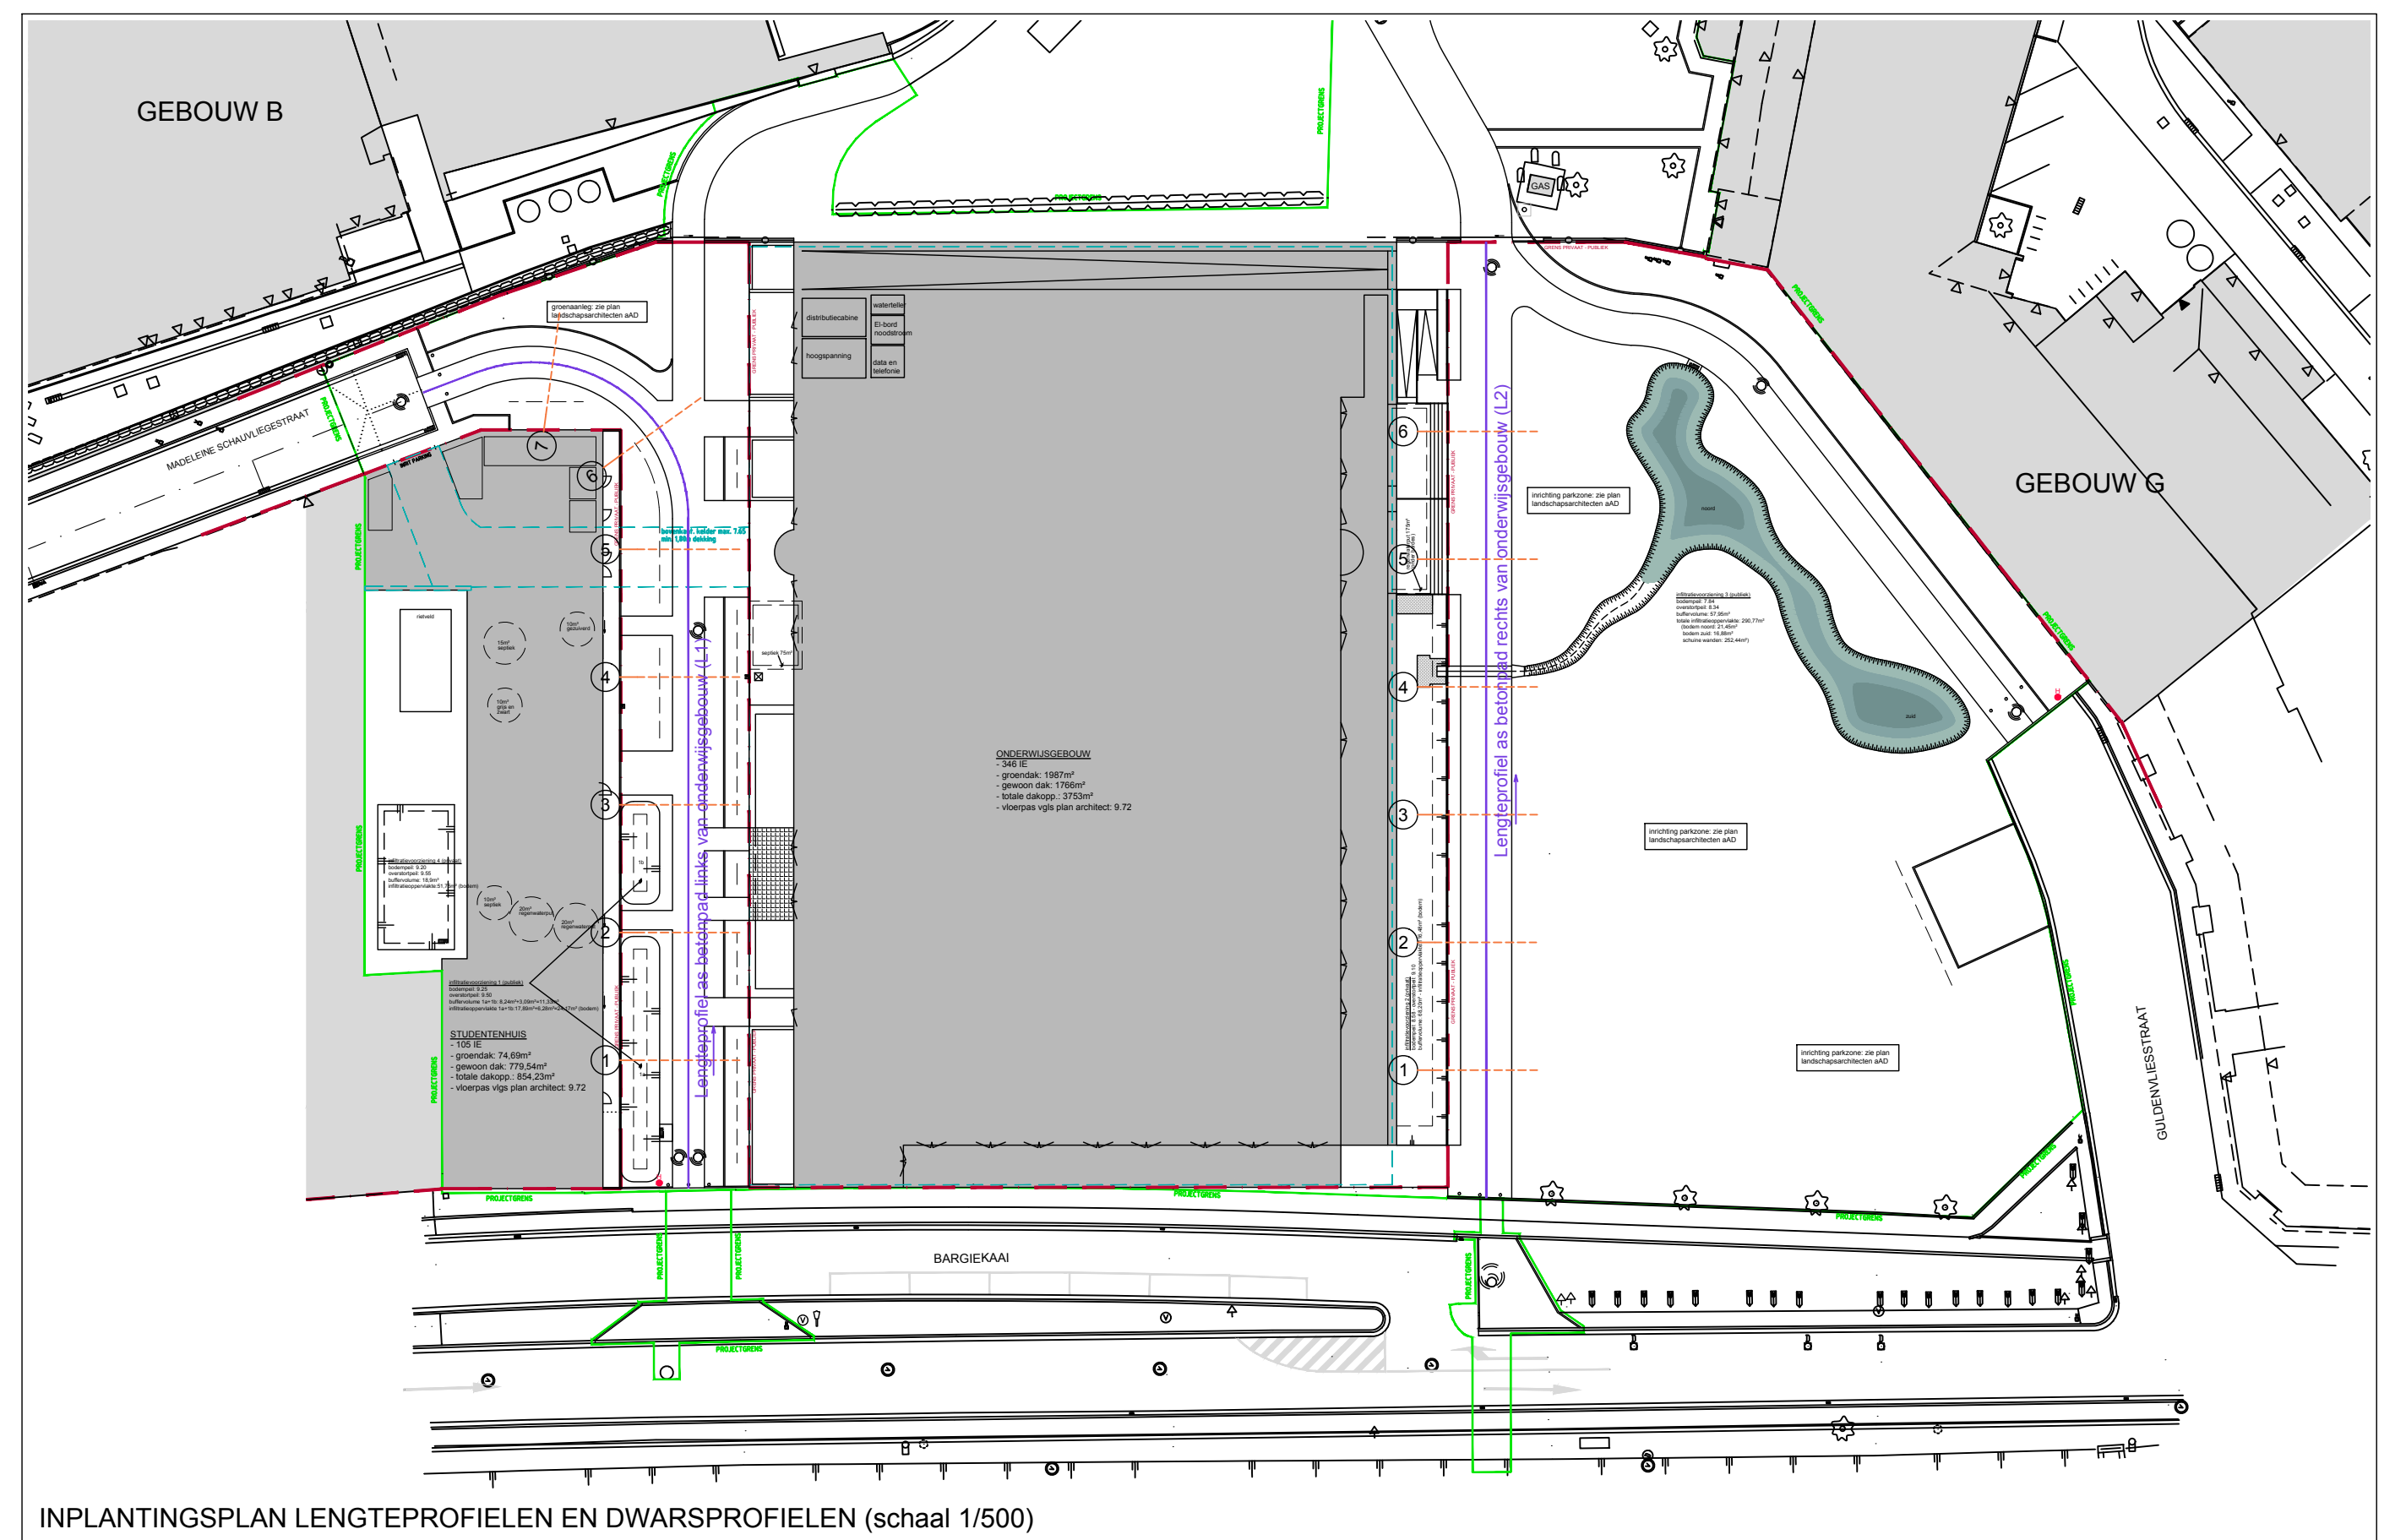

PROJECT	Dwarsprofielen
	Tussenafstanden
	Samengestelde afstanden
	Niveau bestaand terrein
	Niveau ontworpen terrein
	Horizontale alignment
RWA	Nummer inspectieput
	Tussenafstand HOH
	Diameter rioolbuis
	Helling rioolbuis
	BOB van ... - BOB tot ...

[illegible]