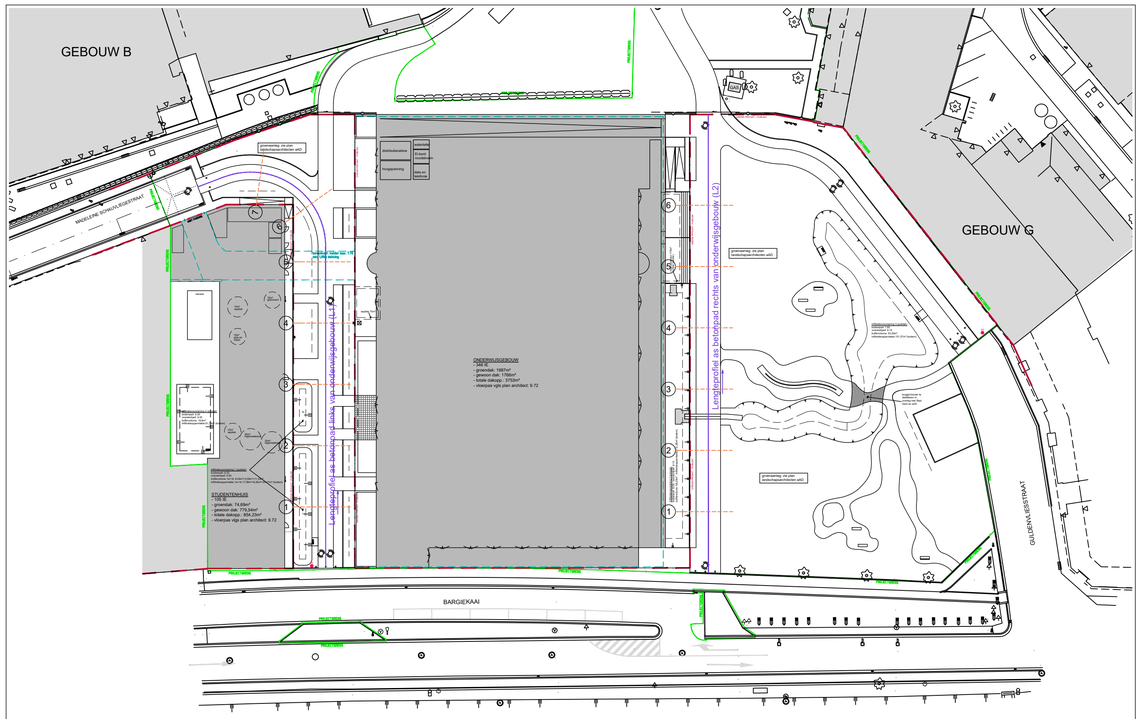

INPLANTINGSPLAN LENGTEPROFIELEN EN DWARSPROFIELEN (schaal 1/500)

Lengteprofiel as betonpad links van onderwijsgebouw

Horizontale schaal: 1/200
Vertikale schaal: 1/50
Referentievlak: 7.00m (T.A.W.)

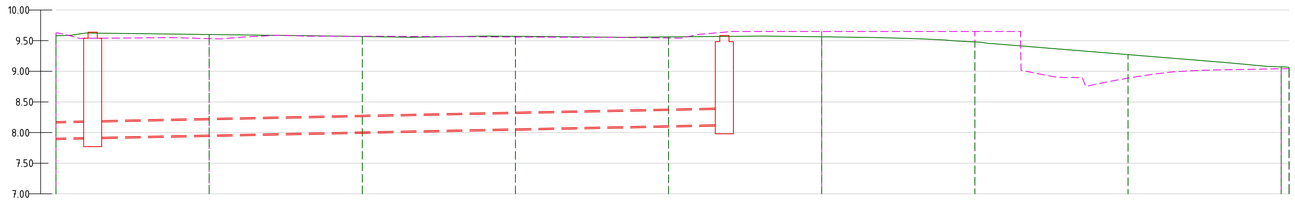

PROJECT	Dwarsprofielen			1	10.00m	2	10.00m	3	10.00m	4	10.00m	5	10.00m	6	10.00m	7								
	Tussenafstanden				10.0		10.0		10.0		10.0		10.0		10.0		10.0							
	Samengestelde afstanden			10.0		20.0		30.0		40.0		50.0		60.0		70.0		80.0						
	Niveau bestaand terrein	9.63		9.53		9.57		9.56		9.54		9.65		9.65		8.89		9.04	9.04					
	Niveau ontworpen terrein	9.58		9.60		9.57		9.57		9.56		9.56		9.48		9.27		9.07	9.06					
	Horizontale alignement		rechte L=52.391m										cirkel R=12.25m L=23.64m						rechte L=4.486m					
DWA	Nummer inspectieput		DWA-2									DWA-1												
	Tussenafstand HOH		17.03m					41.25m																
	Diameter rioolbuis		ø250					ø250																
	Helling rioolbuis		0.53%					0.51%																
	BOB van ... - BOB tot ...	7.83	7.92	7.92								8.13												

1:500 0 5 10 15 20 25m
1:200 0 2 4 6 8 10m
1:50 0 1 2 3m

Ontwerper
provoost.engineering
Alfons Braeckmanlaan 233 | B-9040 Gent
T +32 (0)9 210 55 20 | info@provoost.engineering | www.provoost.engineering

Aanvrager
KU LEUVEN
Willem de Croylaan 50A bus 5570 - 3001 Heverlee
T +32 (0)16 32 28 61

getekend: KW
dossier nr: 9753-PP-OMV1

datum: 8/11/2022
schaal: 1/500-1/200-1/50
afmetingen: in cm

WIJZIGINGEN :

A	10/11/2022
B	14/11/2022

Adres
PROJECT BARGIEKAAI
adres: Bargiekaai - 9000 Gent
AANVRAAG OMGEVINGSPROJECT

BA_BGKOMV_PRL_V_1_lengteprofiel L1-B