




INFILTRATIEVOORZIENING 3 (publiek)

dwarsdoorsnede thv PRT4

Onderwijsgebouw:
Totaal buffervolume = 57,95m³
Totaal infiltratieopp. = 209m² (bodem noord: 21,45m² - bodem zuid: 16,88m² - schuine wanden: 170,67m²)
Hoogste grondwaterstand: 6.49 TAW (4/02/2021)

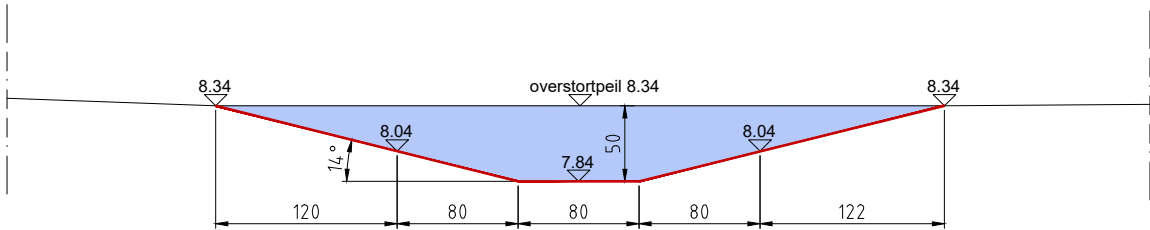

snede thv verholen goot - inlaat infiltratievoorziening 3

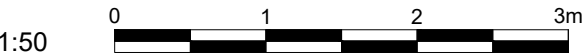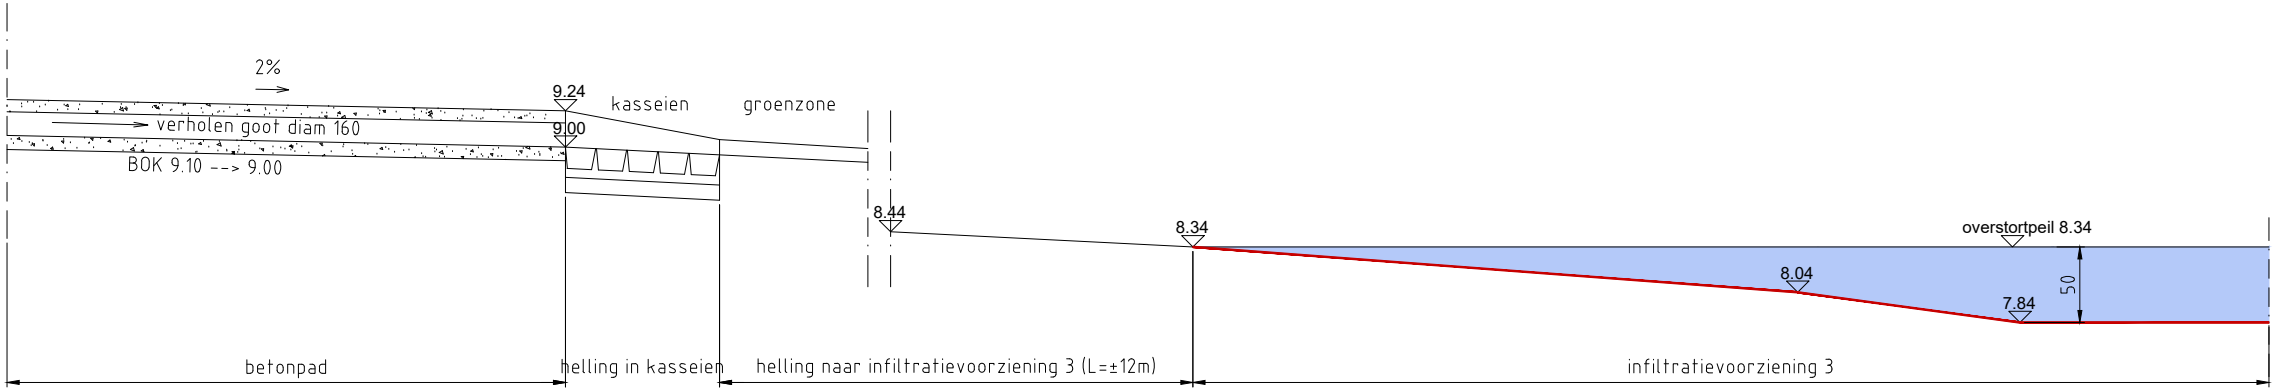

Ons keerp

provoost

engineering

Alfons Braeckmanlaan 233 | B-9040 Gent

T +32 (0)9 210 55 20 | info@provoost.engineering | www.provoost.engineering

Aanvrager	KU LEUVEN Willem de Croylaan 60A bus 5570 - 3001 Heverlee T +32 (0)16 32 28 61	getekend: KW dossier nr: 9753-PP-OMV1	datum: 8/11/2022 schaal: 1/50	WIJZIGINGEN :	
				A	10/11/2022
Adres	PROJECT BARGIEKAAI adres: Bargiekaai - 9000 Gent AANVRAAG OMGEVINGSPROJECT		afmetingen: in cm	B	14/11/2022
				C	21/02/2023
				BA_BGKOMV_D_V_3_details Infiltratievoorziening 3-C	